

# 三沢市公会堂（小ホール）

- 舞台平面図
- 照明図面
- 照明設備
- 音響設備
- 座席案内図

三沢市公会堂 所在地

〒033 - 0031

青森県三沢市桜町 1 丁目 6 - 3 5


TEL. 0176 - 53 - 8711

FAX. 0176 - 53 - 8714

# 三沢市公会堂小ホール舞台平面図

間口 10m  
奥行き 7m  
高さ 4.5m

(縮尺: 1/75, 1間方眼)

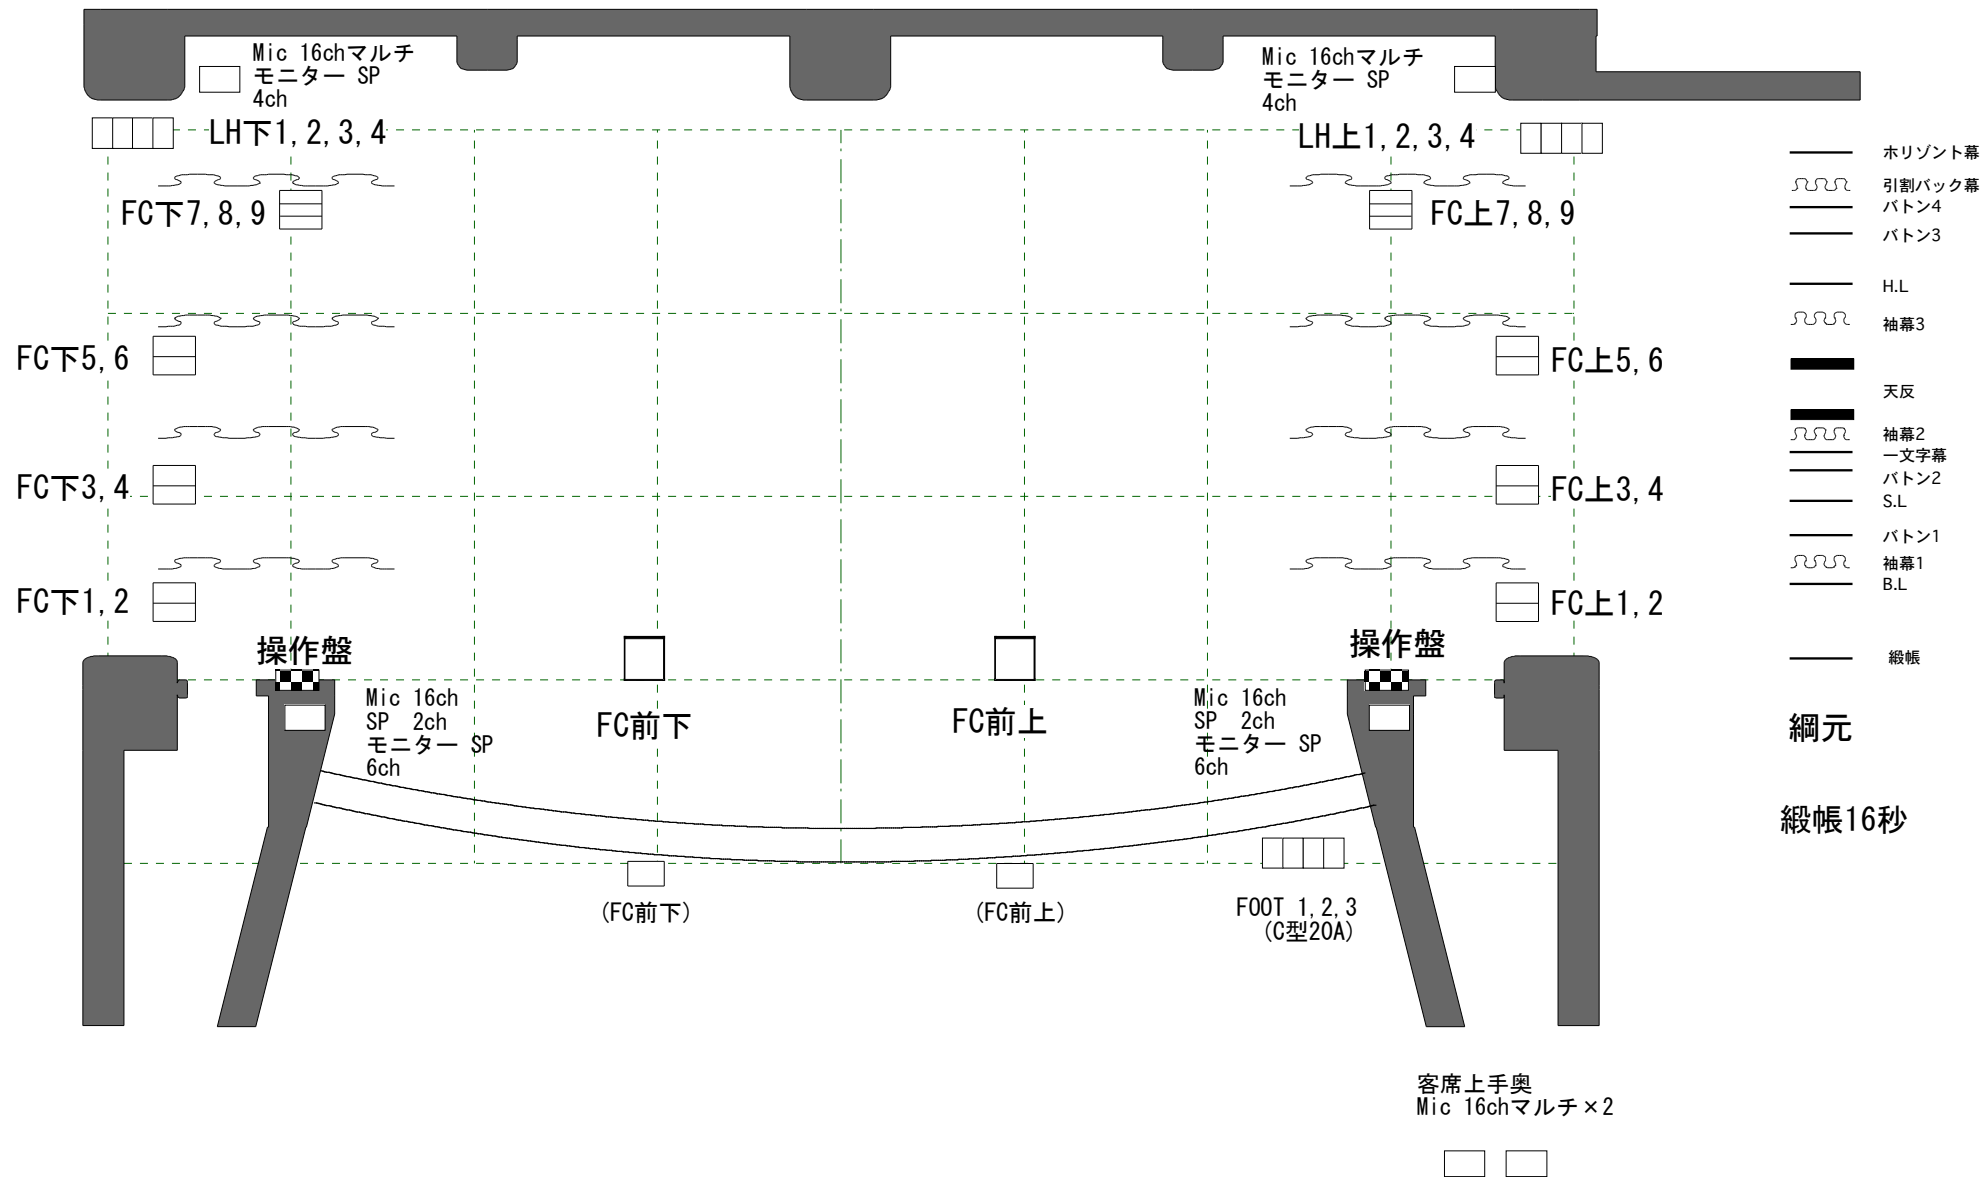


# 三沢市公会堂小ホール照明設備

(縮尺:1/75, 1間方眼)

□ 照明フローコンセント C型 30A

● 500w FQH ○ 500w CSQ

スタンド 2本  
ハンガー 10個  
ベース 4枚

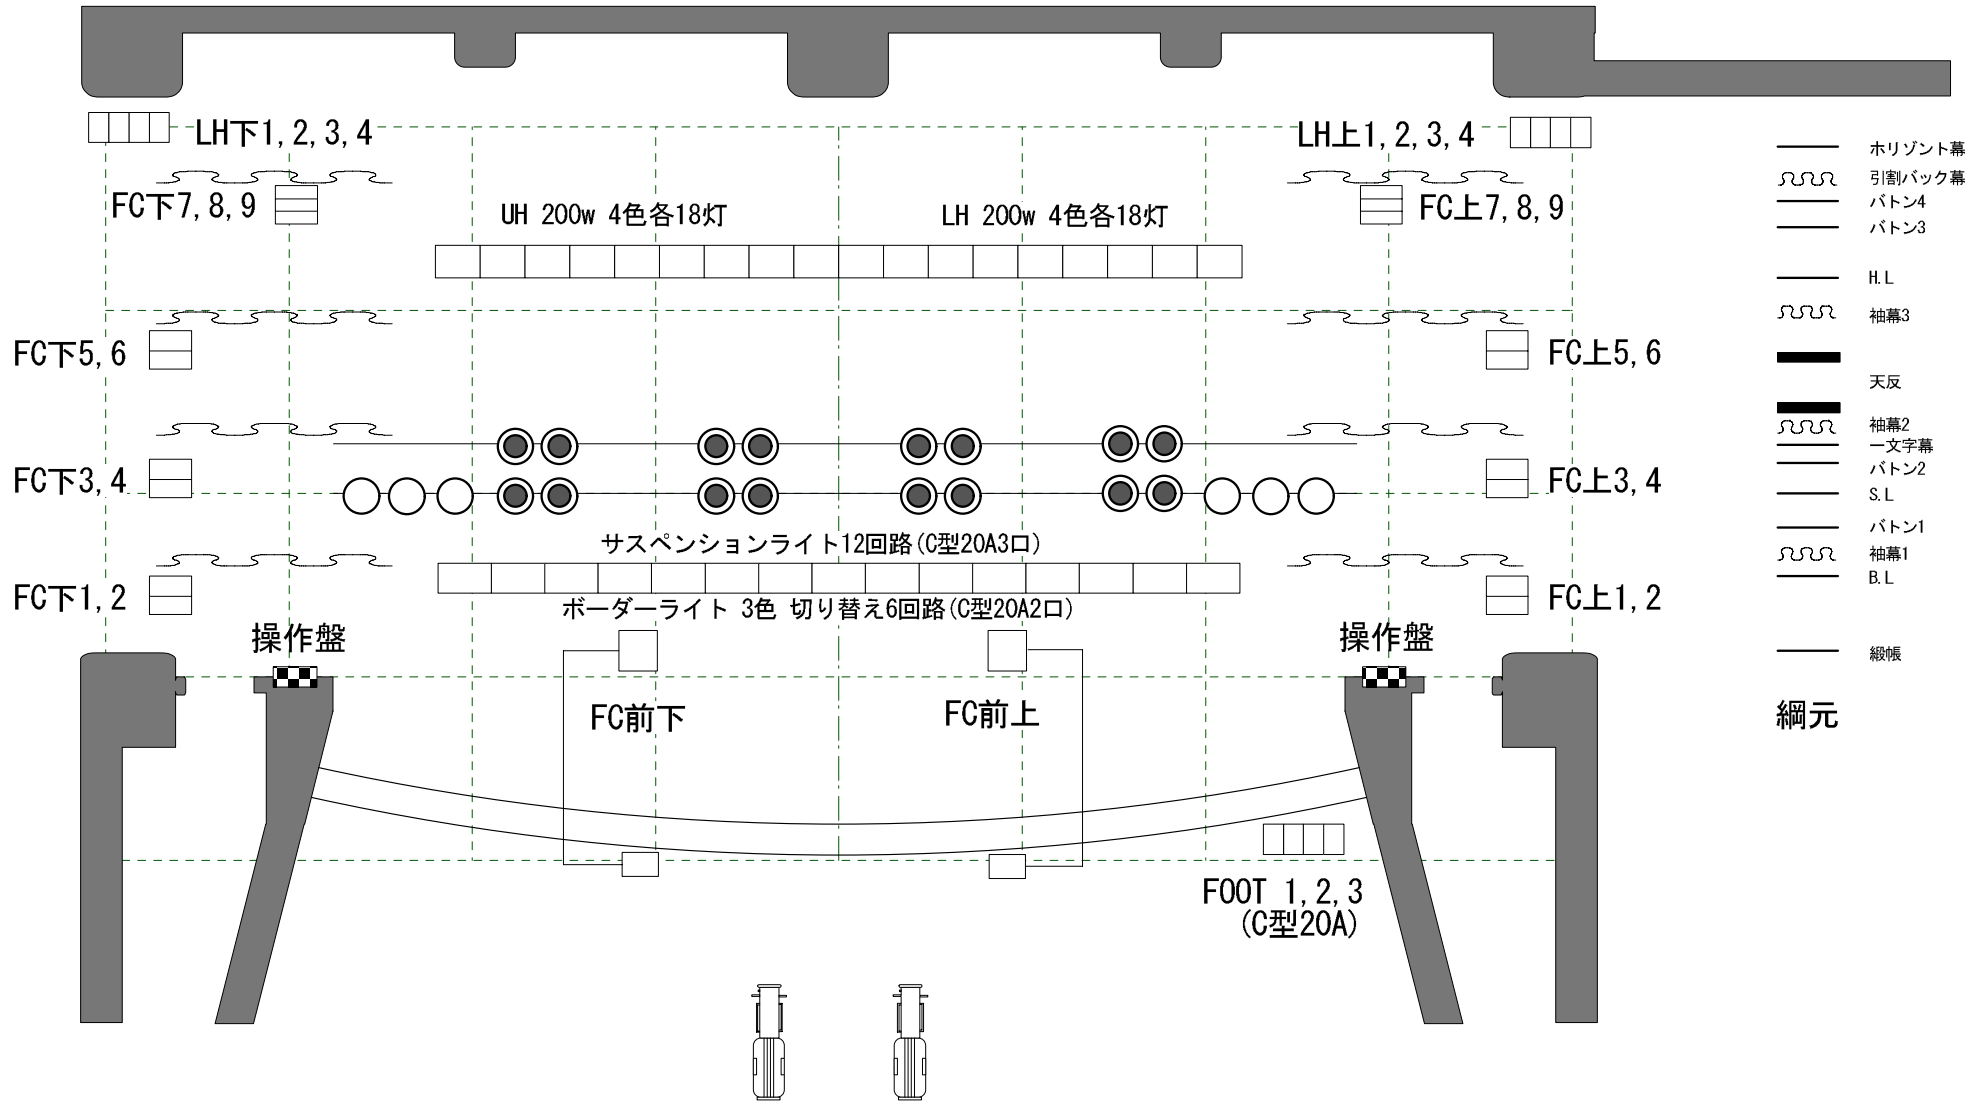

ピンスポットライト  
クセノン 650W 2台

CL 平凸レンズ 1kw 14台 7回路

FR0 下上各平凸レンズ 1kw 8台 4回路


## 三沢市公会堂小ホール照明設備

名 称	仕 様	数 量	回 路 数
フットライト	60Wx60灯 3色	1列	3
フロアコンセント	C型30A FC上		9
	FC下		9
	FC前		2
	LH 下上		各4
ボーダーライト	200Wx45灯 3色	1列	切替6
サスペンション	フライダクトC型20Aコンセント 36個	1列	12
スポットライト (サスペンションライト)	500W 6インチ・平凸レンズ(CSQ)	6台	
	500W 6インチ・フレネルレンズ (FQH)	16台	
アッパー水平ライト	200Wx72灯 (C型30Aコンセント8個)	1列	
ロア水平ライト	200Wx72灯 4色	1列	
シーリングライト	1KW8インチ・平凸レンズ(CSQ)	14台	7
フロントサイドライト	1KW8インチ・平凸レンズ(CSQ) 下上	各8台	各4
センターピンスポットライト	650Wクセノンピンスポットライト	2台	
スタンド		2本	
ハンガー		10個	
ベース		4枚	

## 調光卓仕様(丸茂 PRESHOOT)

プリセットフェーダー	3段プリセット x 40フェーダー(2段連続機能)
	フラッシュスイッチ付
	回路スイッチ付(FREE / 通常 / OFF)
パッチ	5場面(マウス入力)
キューページNO.	0~999 (20キュー / 1ページ)
チェイスパターンNO.	0~99 (1~99ステップ/1パターン)
外部記憶	3.5インチフロッピーディスク (COMOS対応)

# 三沢市公会堂小ホール音響システム構成図

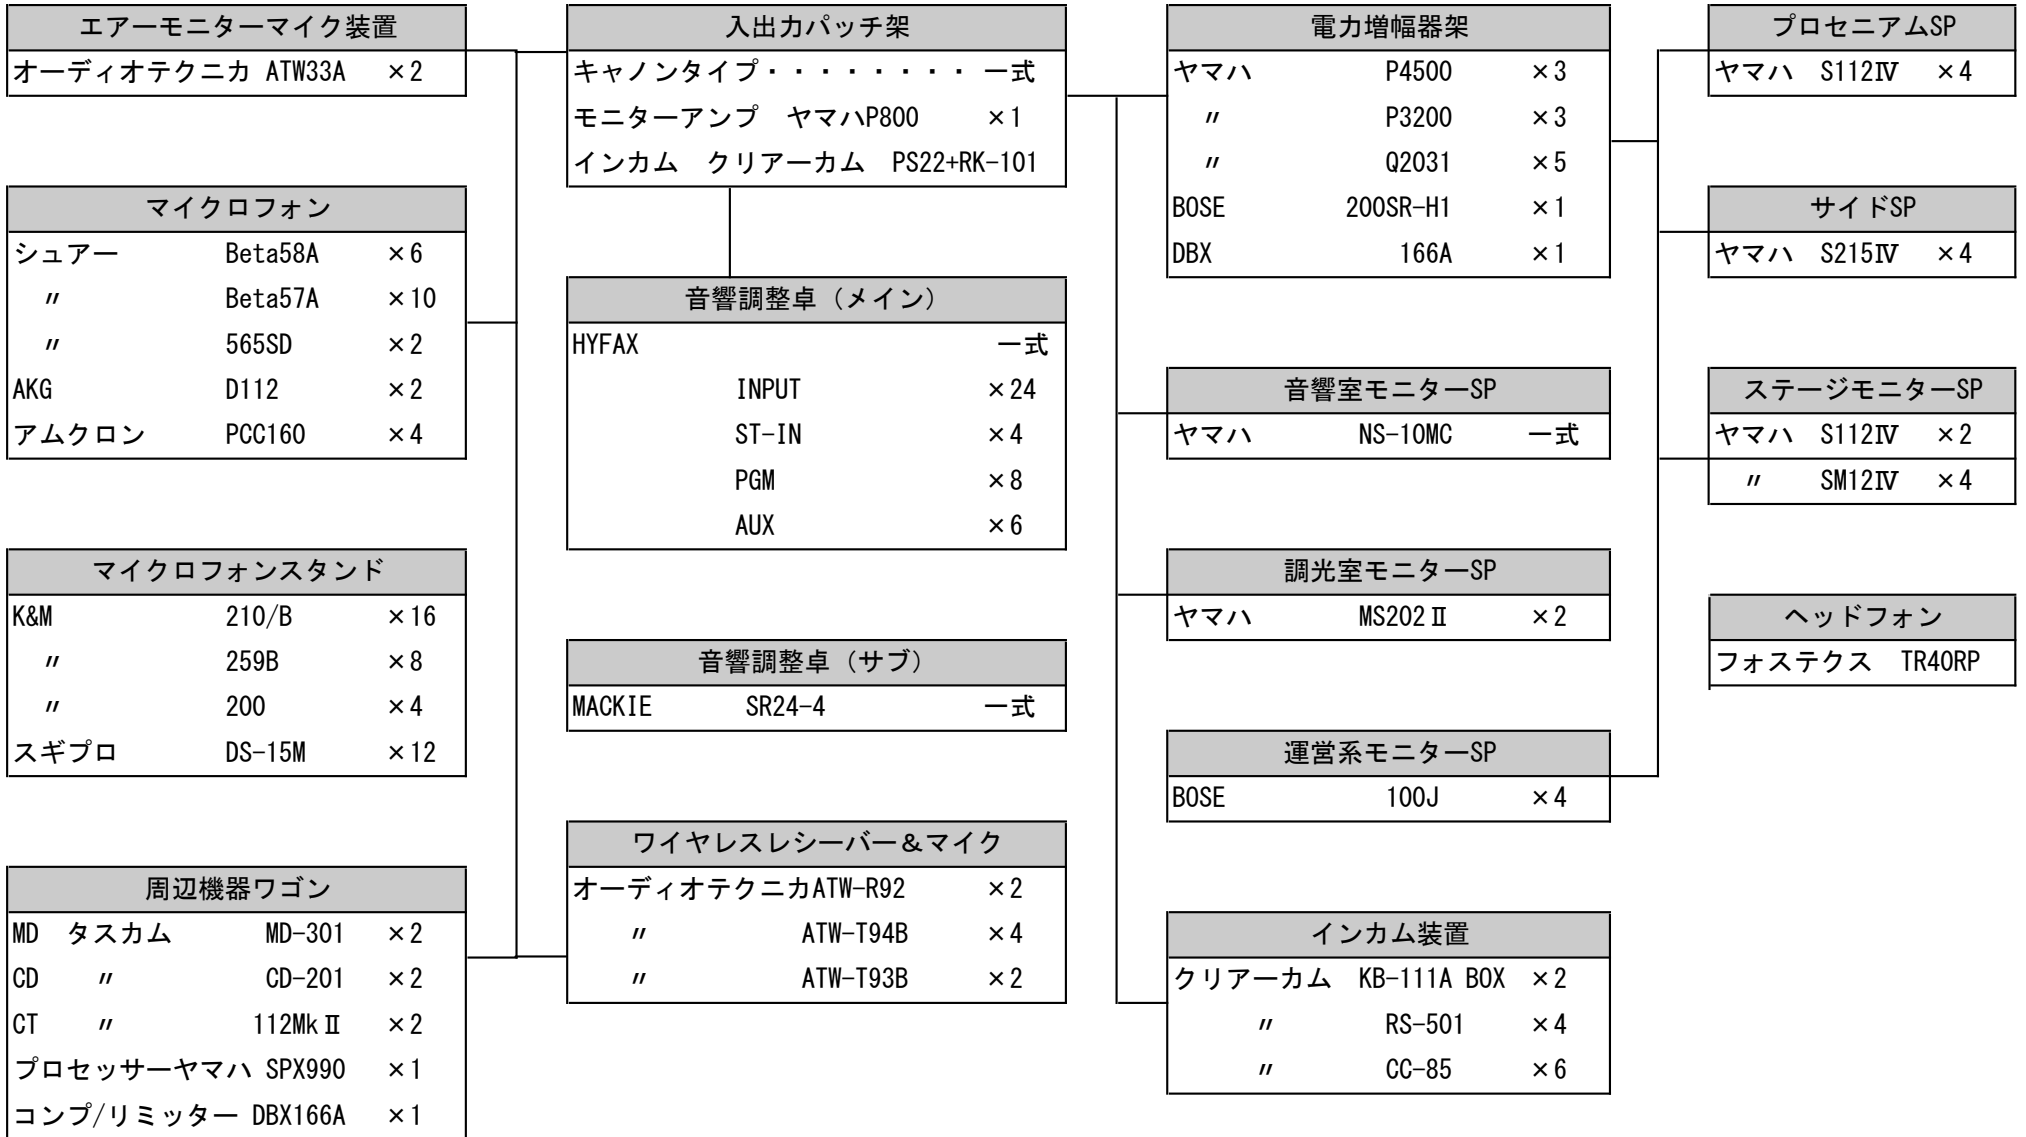

# 三沢市公会堂小ホール座席案内図

座席数：281席 車椅子スペース：2台

