


二戸市民文化会館大ホール舞台平面図 縮尺 1/200

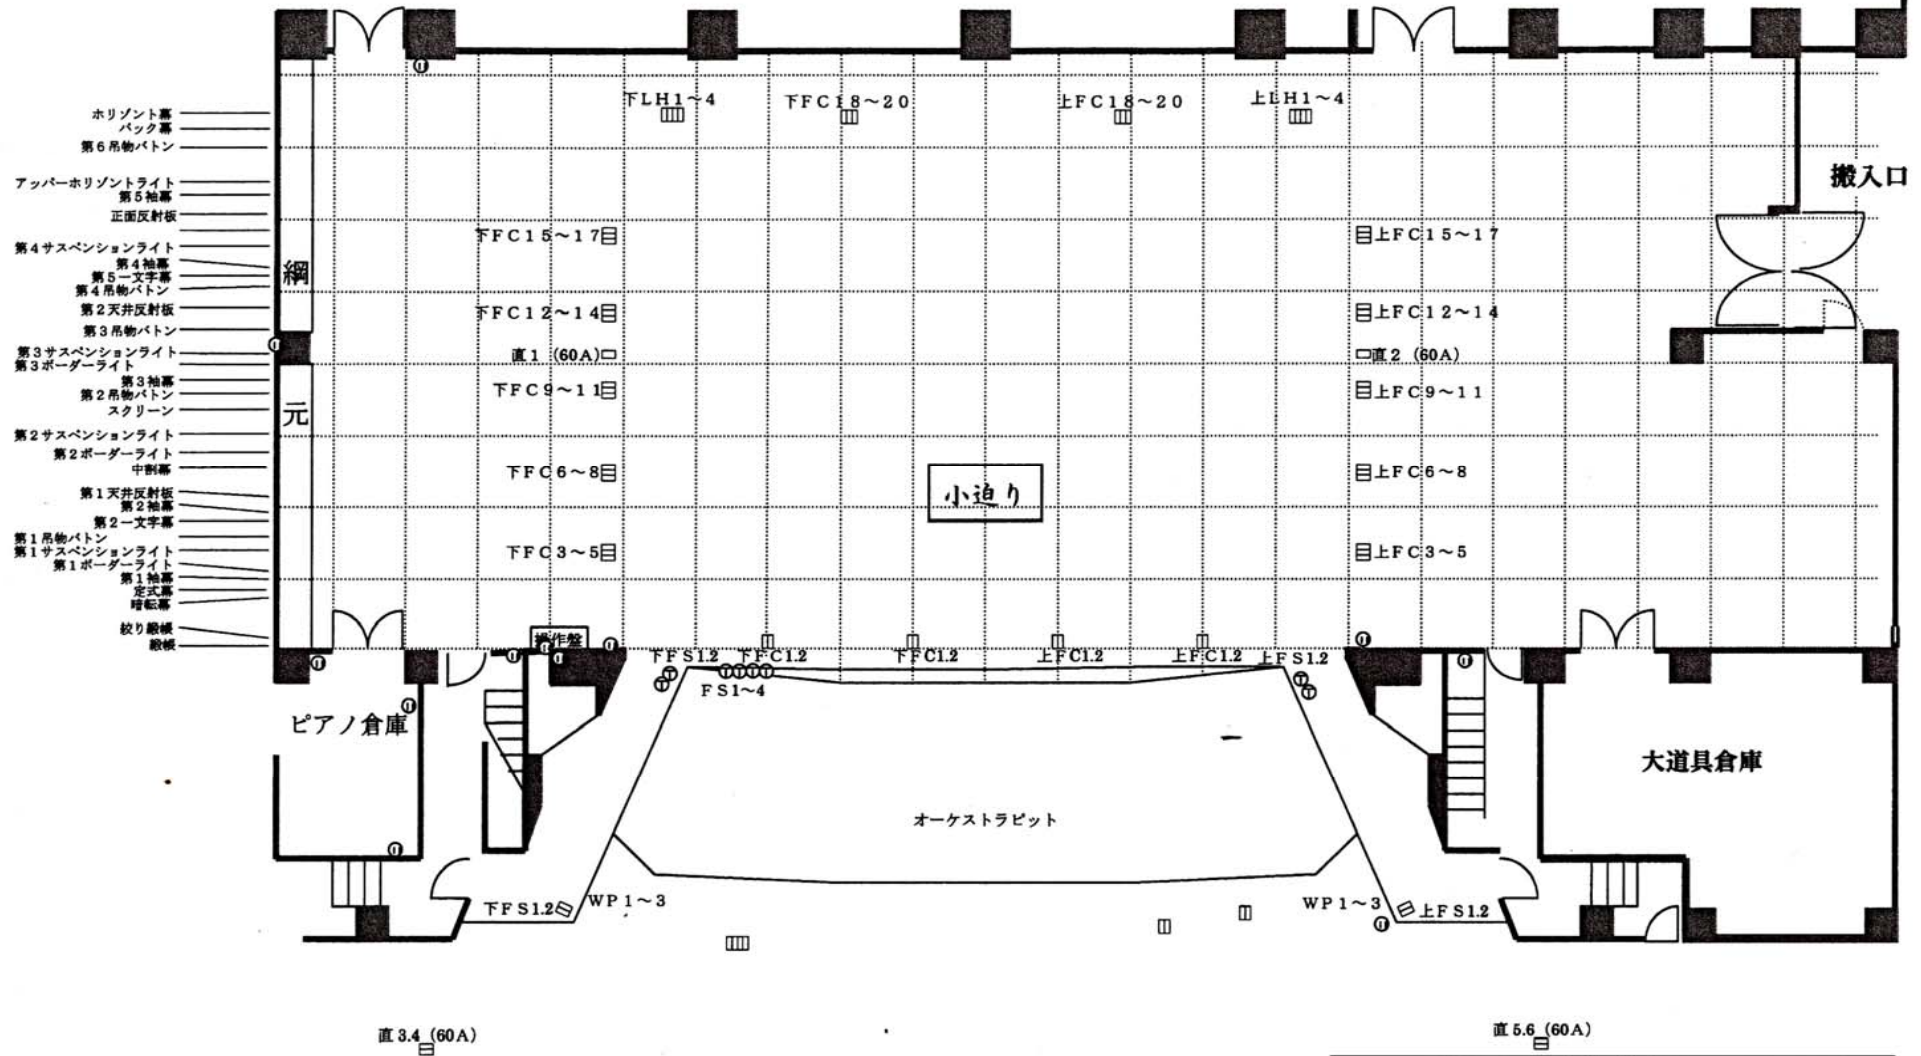

プロセニアム	間口	18.0m	小迫り	2.688×1.188
	高さ	7.5m	緩速度	45m/min
	舞台奥行	15.0m	緩速度	30m/min
	すのこの高さ	17.5m		
	反射版セット	30分		

直 5.6 (60A)

年 月 日	仕込	
	本番	
		撤収
題名		
演出場所	装置	
	転換	
	舞台使用者名	連絡先
大道具		
照明		
音響		