


田園ホール舞台平面図

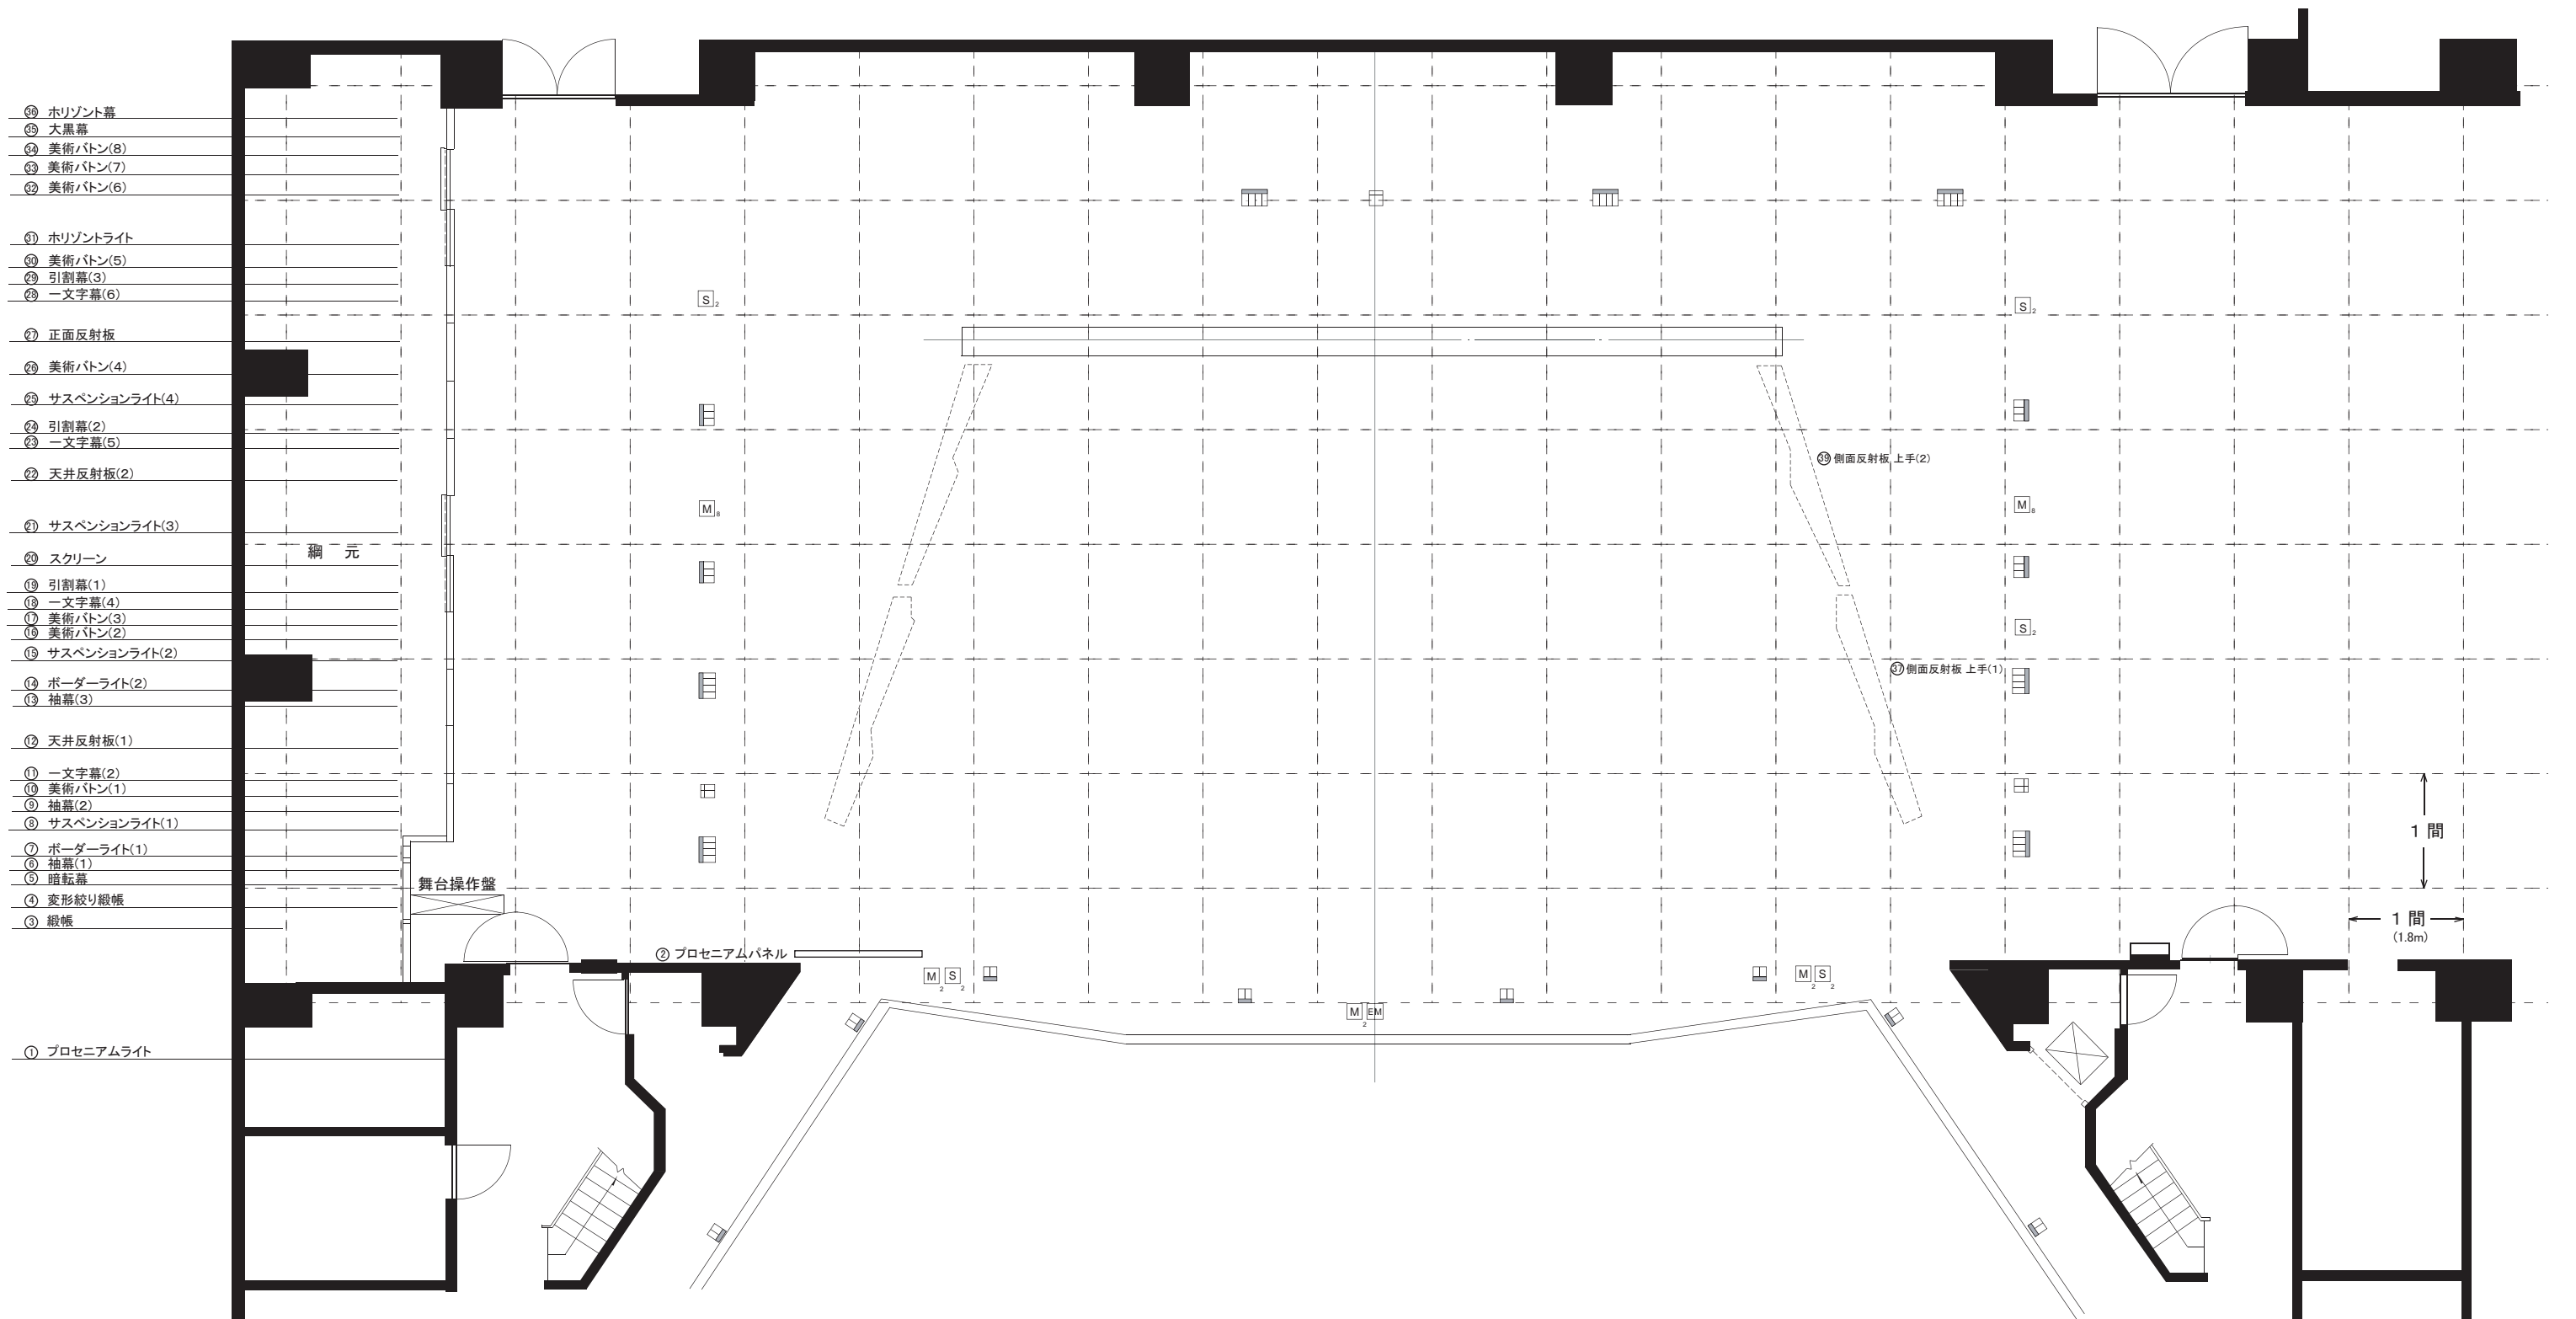

- ⑳ ホリゾン幕
- ㉑ 大黒幕
- ㉒ 美術/バトン(8)
- ㉓ 美術/バトン(7)
- ㉔ 美術/バトン(6)
- ㉕ ホリゾンライト
- ㉖ 美術/バトン(5)
- ㉗ 引割幕(3)
- ㉘ 一文字幕(6)
- ㉙ 正面反射板
- ㉚ 美術/バトン(4)
- ㉛ サスペンションライト(4)
- ㉜ 引割幕(2)
- ㉝ 一文字幕(5)
- ㉞ 天井反射板(2)
- ㉟ サスペンションライト(3)
- ㊱ スクリーン
- ㊲ 引割幕(1)
- ㊳ 一文字幕(4)
- ㊴ 美術/バトン(3)
- ㊵ 美術/バトン(2)
- ㊶ サスペンションライト(2)
- ㊷ ボーダーライト(2)
- ㊸ 袖幕(3)
- ㊹ 天井反射板(1)
- ㊺ 一文字幕(2)
- ㊻ 美術/バトン(1)
- ㊼ 袖幕(2)
- ㊽ サスペンションライト(1)
- ㊾ ボーダーライト(1)
- ㊿ 袖幕(1)
- ㊿ 暗転幕
- ㊿ 変形絞り緞帳
- ㊿ 緞帳
- ① プロセニウムライト

プロセニウム口	約10間 (18m)
プロセニウム高さ	約5間 (9m)
奥行	約8.3間 (15m)

公演名	
公演日時	年 月 日
	時 分 ~ 時 分

田園ホール(矢巾町文化会館)

〒028-3615
 岩手県紫波郡矢巾町大字南矢幅13-123
 ☎(019)697-5585 FAX(019)697-5581

縮尺 1/100