


二戸市民文化会館中ホール 照明設備構成図 1/2

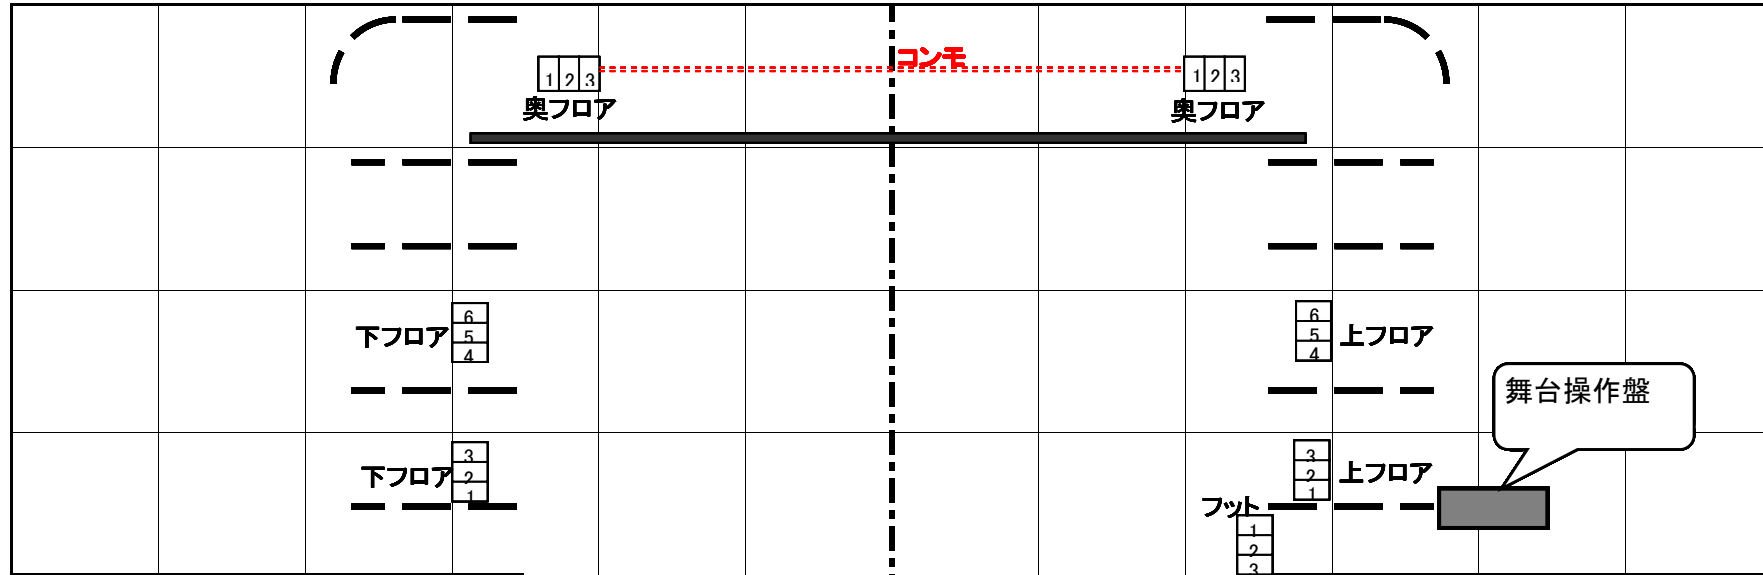

Keys

 O型コンセント