


トークネットホール仙台 (仙台市民会館) 主催者室

※大ホール利用時の附随施設（無料）
鍵貸出有、主催者室のみの貸出不可

位置 1階 ロビー

□ = 1000 × 1000

□ 利用可能コンセント (20A × 1回路)

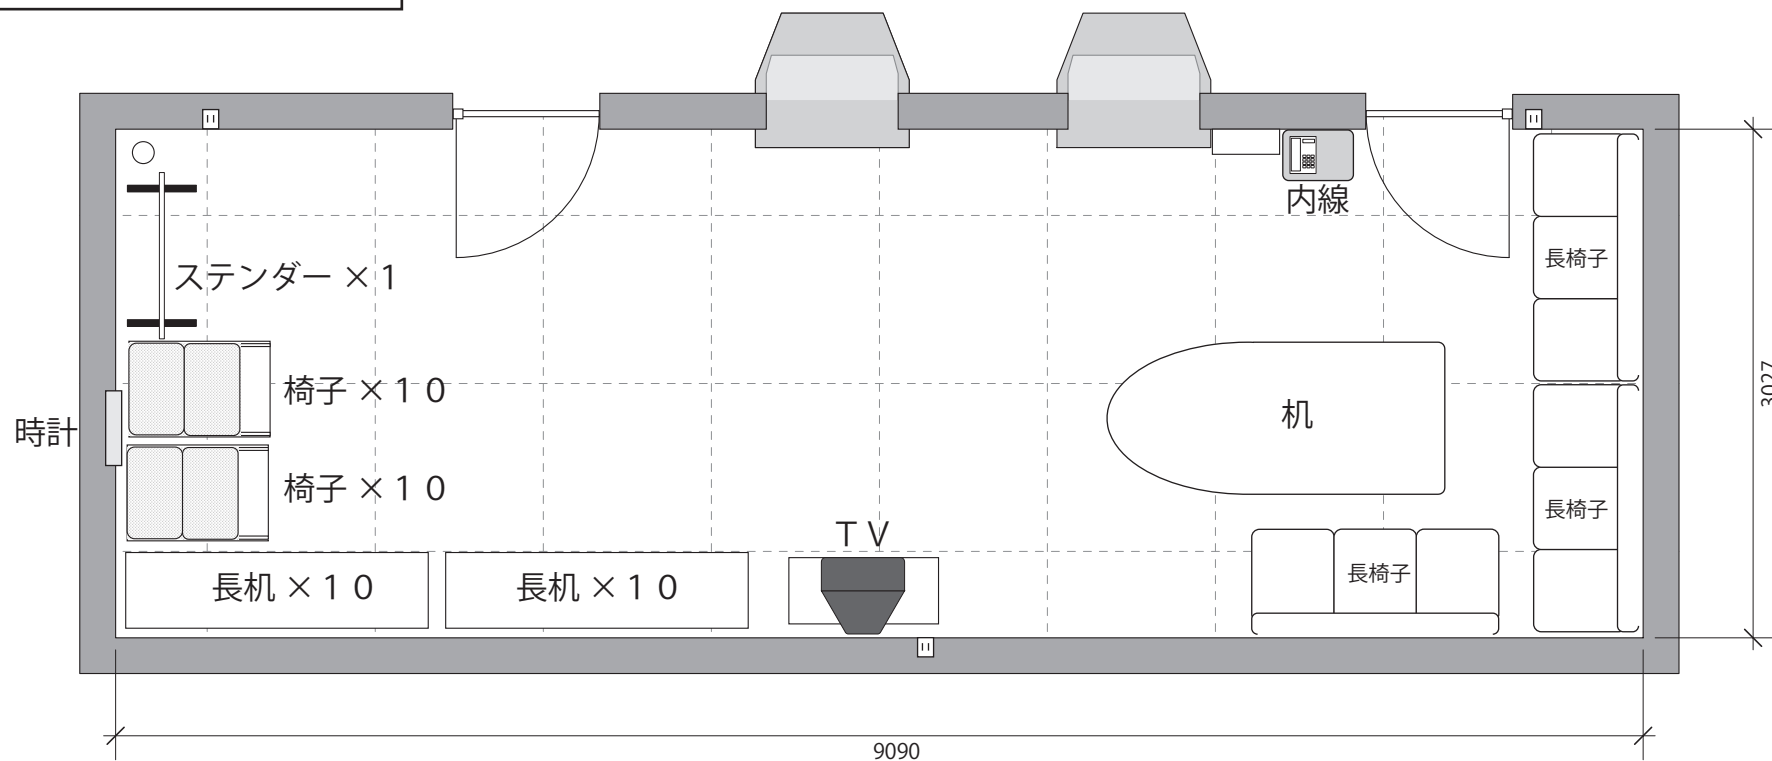

備品

長机 × 20 (縦45cm × 横180cm × 高さ72cm)

スタッキング椅子 × 20

長椅子 × 3

机 × 1

スタンダー × 1

TVモニター × 1

※他、掲示用ポールなどは主催者室脇の
扉奥にあります