


トークネットホール仙台 (仙台市民会館) 主催者準備室

定員 35名
面積 95m²
位置 地下1階

- 禁止行為
- 喫煙 ×
 - 飲食 ○
 - 飲酒 ○
 - 踊り ×
 - 楽器等 ×

(長机 × 16 椅子 × 36)

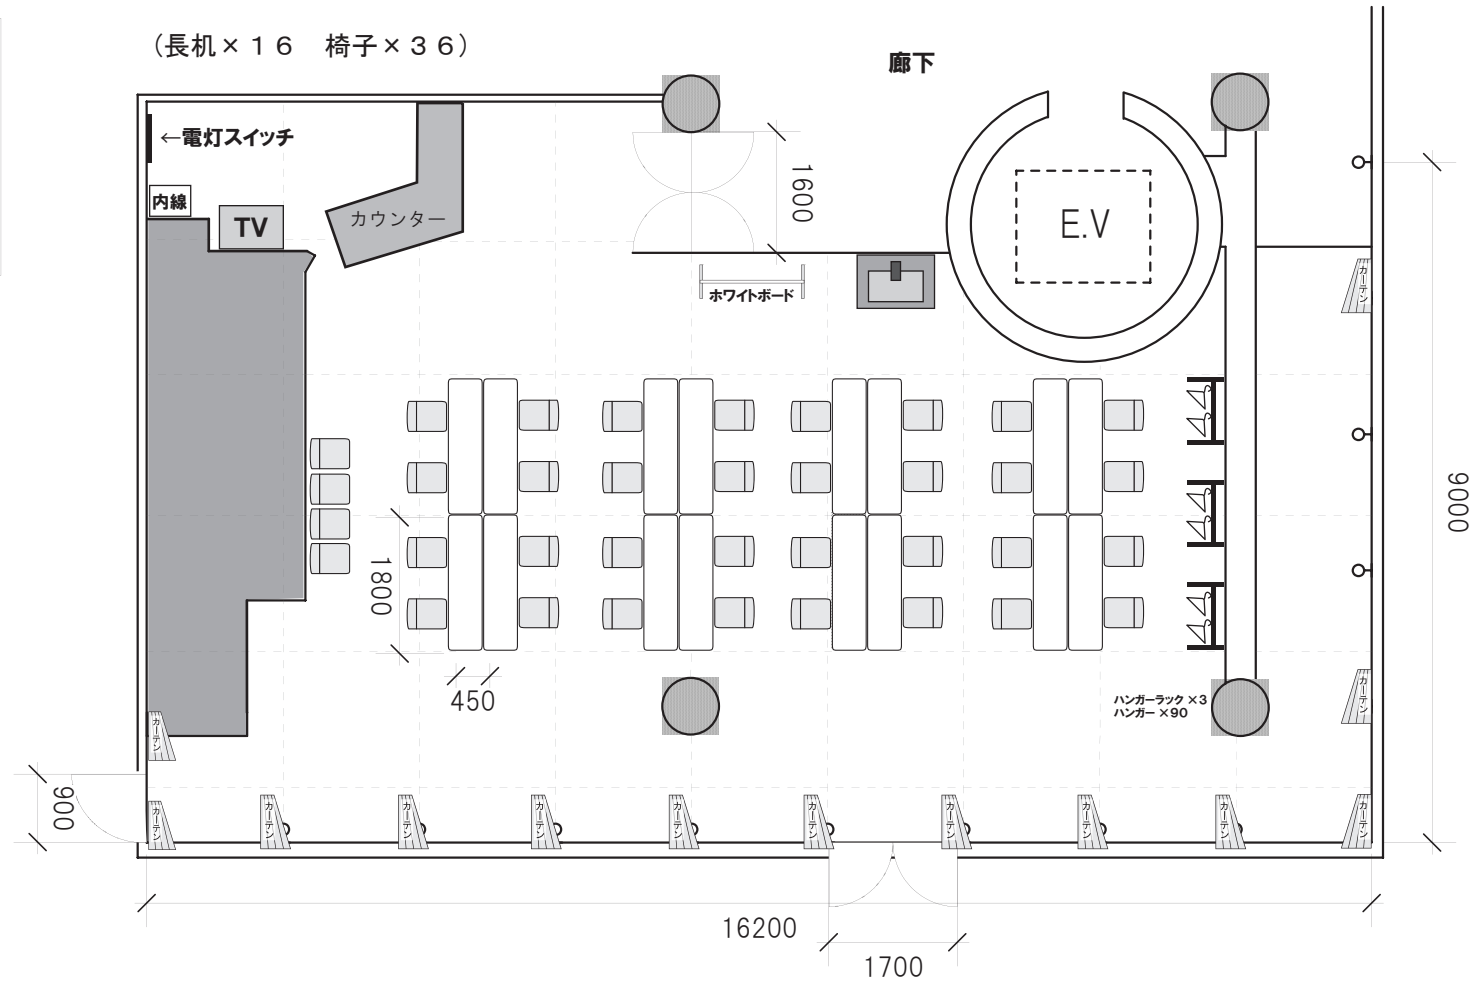

□ = 1800 × 1800 (mm)