



仙台市民会館大ホール 照明設備

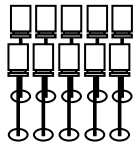

CI-8H×10

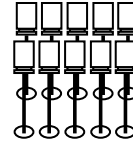

CI-8H×10

動力電源
3相3線 200V100A
漏電ブレーカー
定格感度電流30mA

ケーブル類
置き場

後C1~3

UHL #71. 72. 78. 63. 59. 22. 40. W

LH下4~6
LH下1~3

LH上4~6
LH上1~3

サス・美術ボタンは全て手引きです

SC下11~13

SC上11~13

SC下8~10

SC上8~10

SC下6.7



SC上6.7

SC下4.5

SC上4.5

SC下1~3

SC上1~3

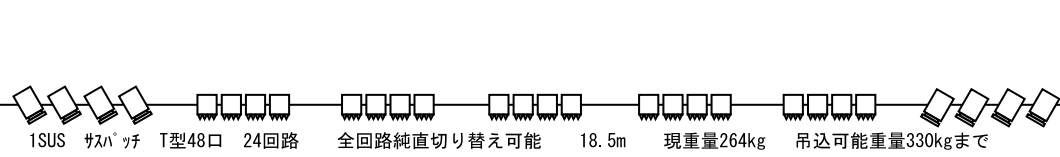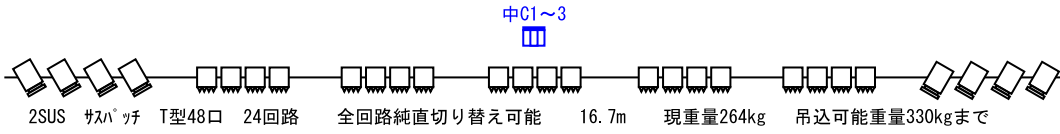

トーンライト×6台
6回路(T型)

前C下1.2

前C1~3

トーンライト×6台
6回路(T型)

前C上1.2

中継電源 (3相4線)
100V225A

操作盤

フットライト



揚C下1~3

揚C上1~3

KEY

- 1kwツツ (CI-8H)
- 1kwフレネル (FI-8H)
- ロー-ホリゾントライト
- スタンド
- 2kwケノンピン



大ホール概要
間口20m
奥行き14m
すのこ19m
プロセ9m

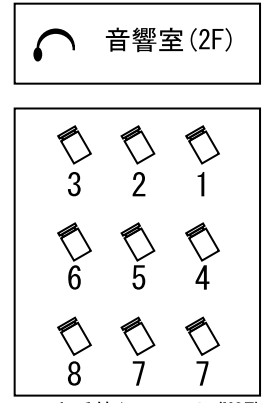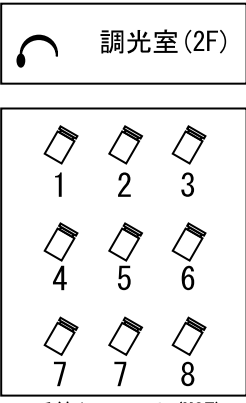

下手第1フロント (M3F)



上手第1フロント (M3F)

フロントライト4~6はスタンド立ちの為、
框からのフラットをとるのは難しいです。
(下段の灯体の影が出てしまう)

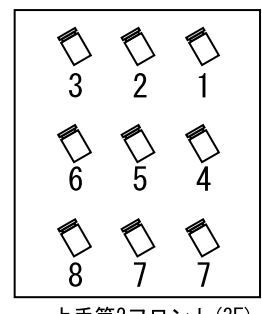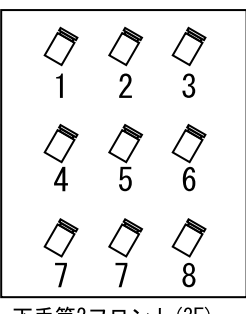

下手仮設用ピン電源
60A×1 (C型)

上手仮設用ピン電源
60A×1 (C型)

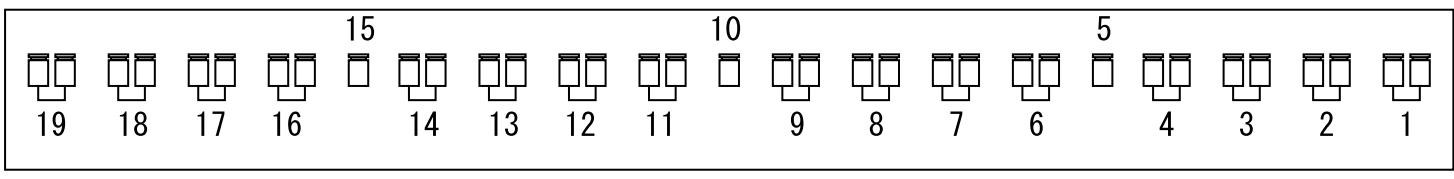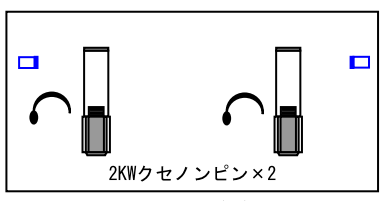

20 空き回路

シーリング (5F)