


- 21. ホリゾン壁
- 20. 引き割バック幕
- 19. バトン (5)
- 18. バトン (4)
- 17. UHL
- 16. 袖幕 (3)
- 15. 一文字幕 (3)
- 14. SL (3)
- 13. バトン (3)
- 12. 中割幕
- 11. SL (2)
- 10. BL (2) / 一文字幕 (2)
- 9. バトン (2)
- 8. スクリーン (電動/巻き取り式)
- 7. 袖幕 (2)
- 6. SL (1)
- 5. BL (1) / 一文字幕 (1)
- 4. 定式幕
- 3. 袖幕 (1)
- 2. バトン (1)
- 1. 緞帳 (電動/三つ折り式)

- 5 吊
- 4 吊
- 3 文字
- UH
- 3 S
- 2 S
- 1 S
- 1 B
- 2 B
- 1 吊

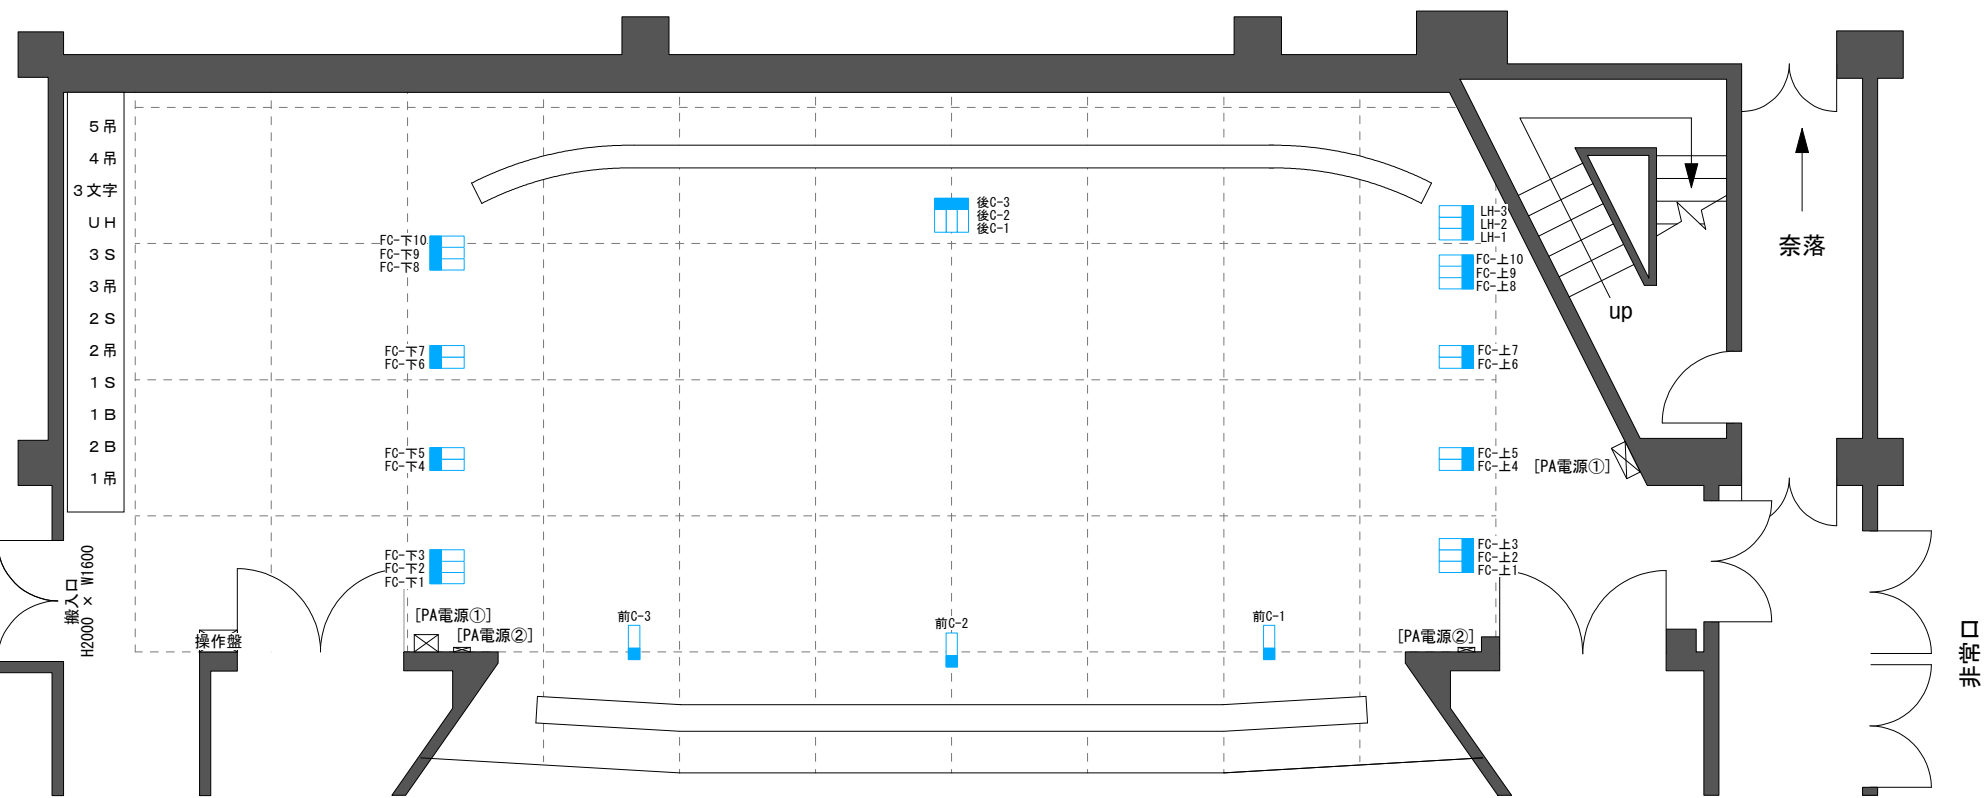

[PA電源①]・カッタリレー付  
C30A × 6口  
[PA電源②]  
C30A × 2口 (容量20Aまで)

**トークネットホール 仙台**  
(仙台市民会館)  
〒980-0832  
宮城県仙台市青葉区桜ヶ岡公園4-1  
TEL 022-262-4721 FAX 022-215-3950

DATE	PLACE	TITLE	PLAN BY	DRAWING	SCALE
	トークネットホール仙台 小ホール (仙台市民会館)				A3 1 / 100