



照明基本仕込み図 (小ホール)

平凸スポット (C1-8H) + スタンド
下・上各1台 (残り6台は倉庫に保管)

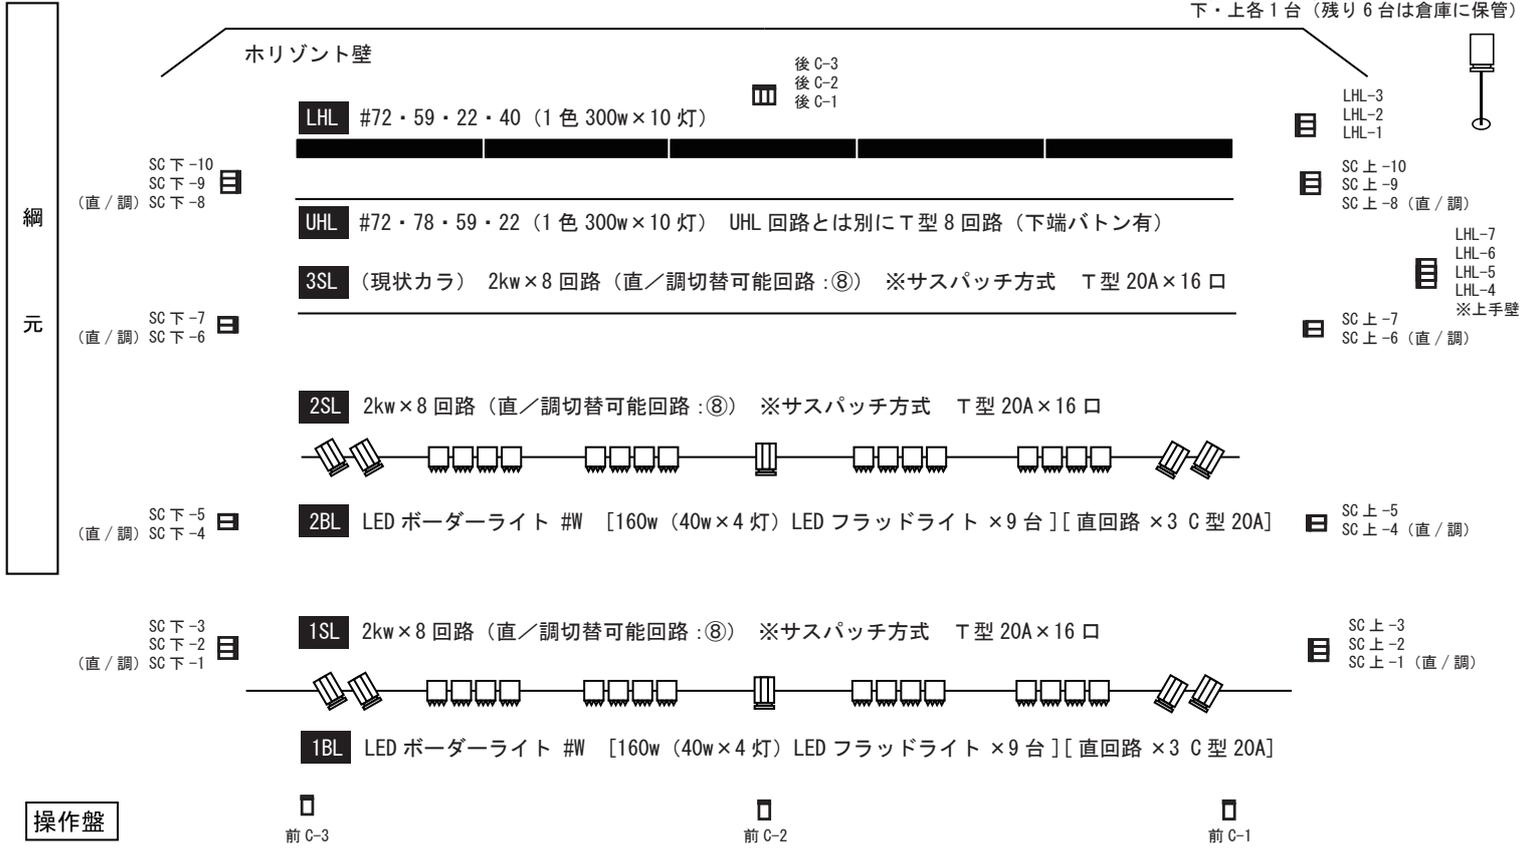

FOOT [2kw (T 型 20A×1 口) ×4 回路、1色 60w×18 灯]

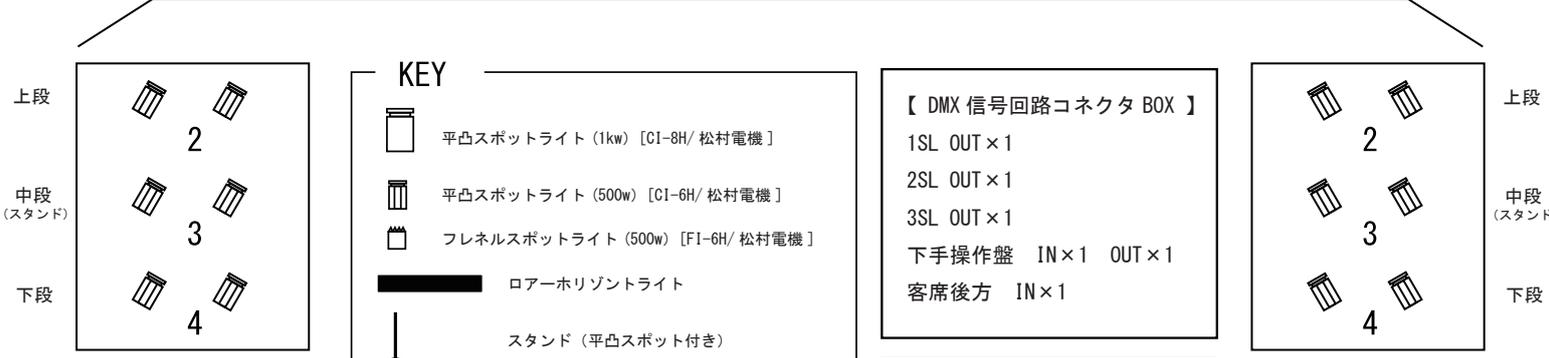


FR 下手
[2kw (T 型 20A 1 口) ×6 回路]
※DIM 1・5・6 は空き回路

FR 上手
[2kw (T 型 20A 1 口) ×6 回路]
※DIM 1・5・6 は空き回路

【 直/調切替可能回路番号 】

1 ~ 3SL ⑧
SC 上・下 ①・④・⑥・⑧

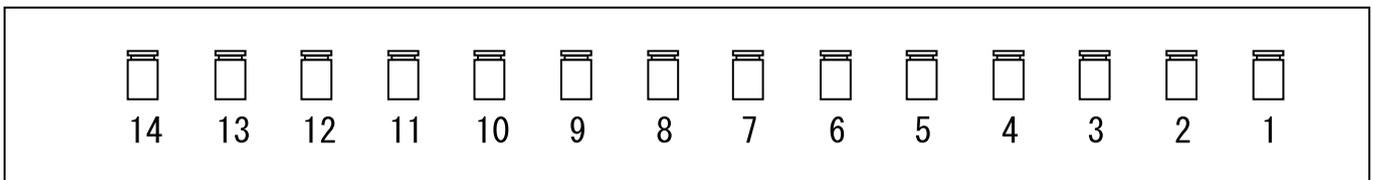

←下手 **CL** [2kw (T 型 20A 1 口) ×14 回路] ※FR・CL 室は大変狭いため仕込代えは出来ません 上手→

