

添付書類記載例


大黒幕	33
バトン⑧	32
UH (4色)	31
袖幕③	30
第4文字幕	29
バトン⑦	28
バトン⑥	27
正反	26
第4SUS	25
第3文字幕	24
引割幕②	23
松羽目	22
第2天反	21
バトン⑤	20
第3SUS	19
バトン④	18
袖幕②	17
第3BL	16
バトン③	15
バトン②	14
第2SUS	13
引割幕①	12
第2BL	11
バトン①	10
第1天反	9
第1SUS	8
第1BL	7
スクリーン	6
袖幕①	5
暗転幕	4
絞り緞帳	3
緞帳	2
ウインチ式バトン	1

網元

仮設電源

- 客席 1,110席
- DMX I / O × 2回線
- 仮設電源 単相三線100A(下手網元)
- 音響回 32ch+16chマルチ+ 16chマルチ (客席一下手袖)

フローポケット	□
60A直	□
スピーカーコンセント	Ⓢ
マイクコンセント	Ⓜ
エレベーターマイク	EM
コンダクターサス	Ⓞ

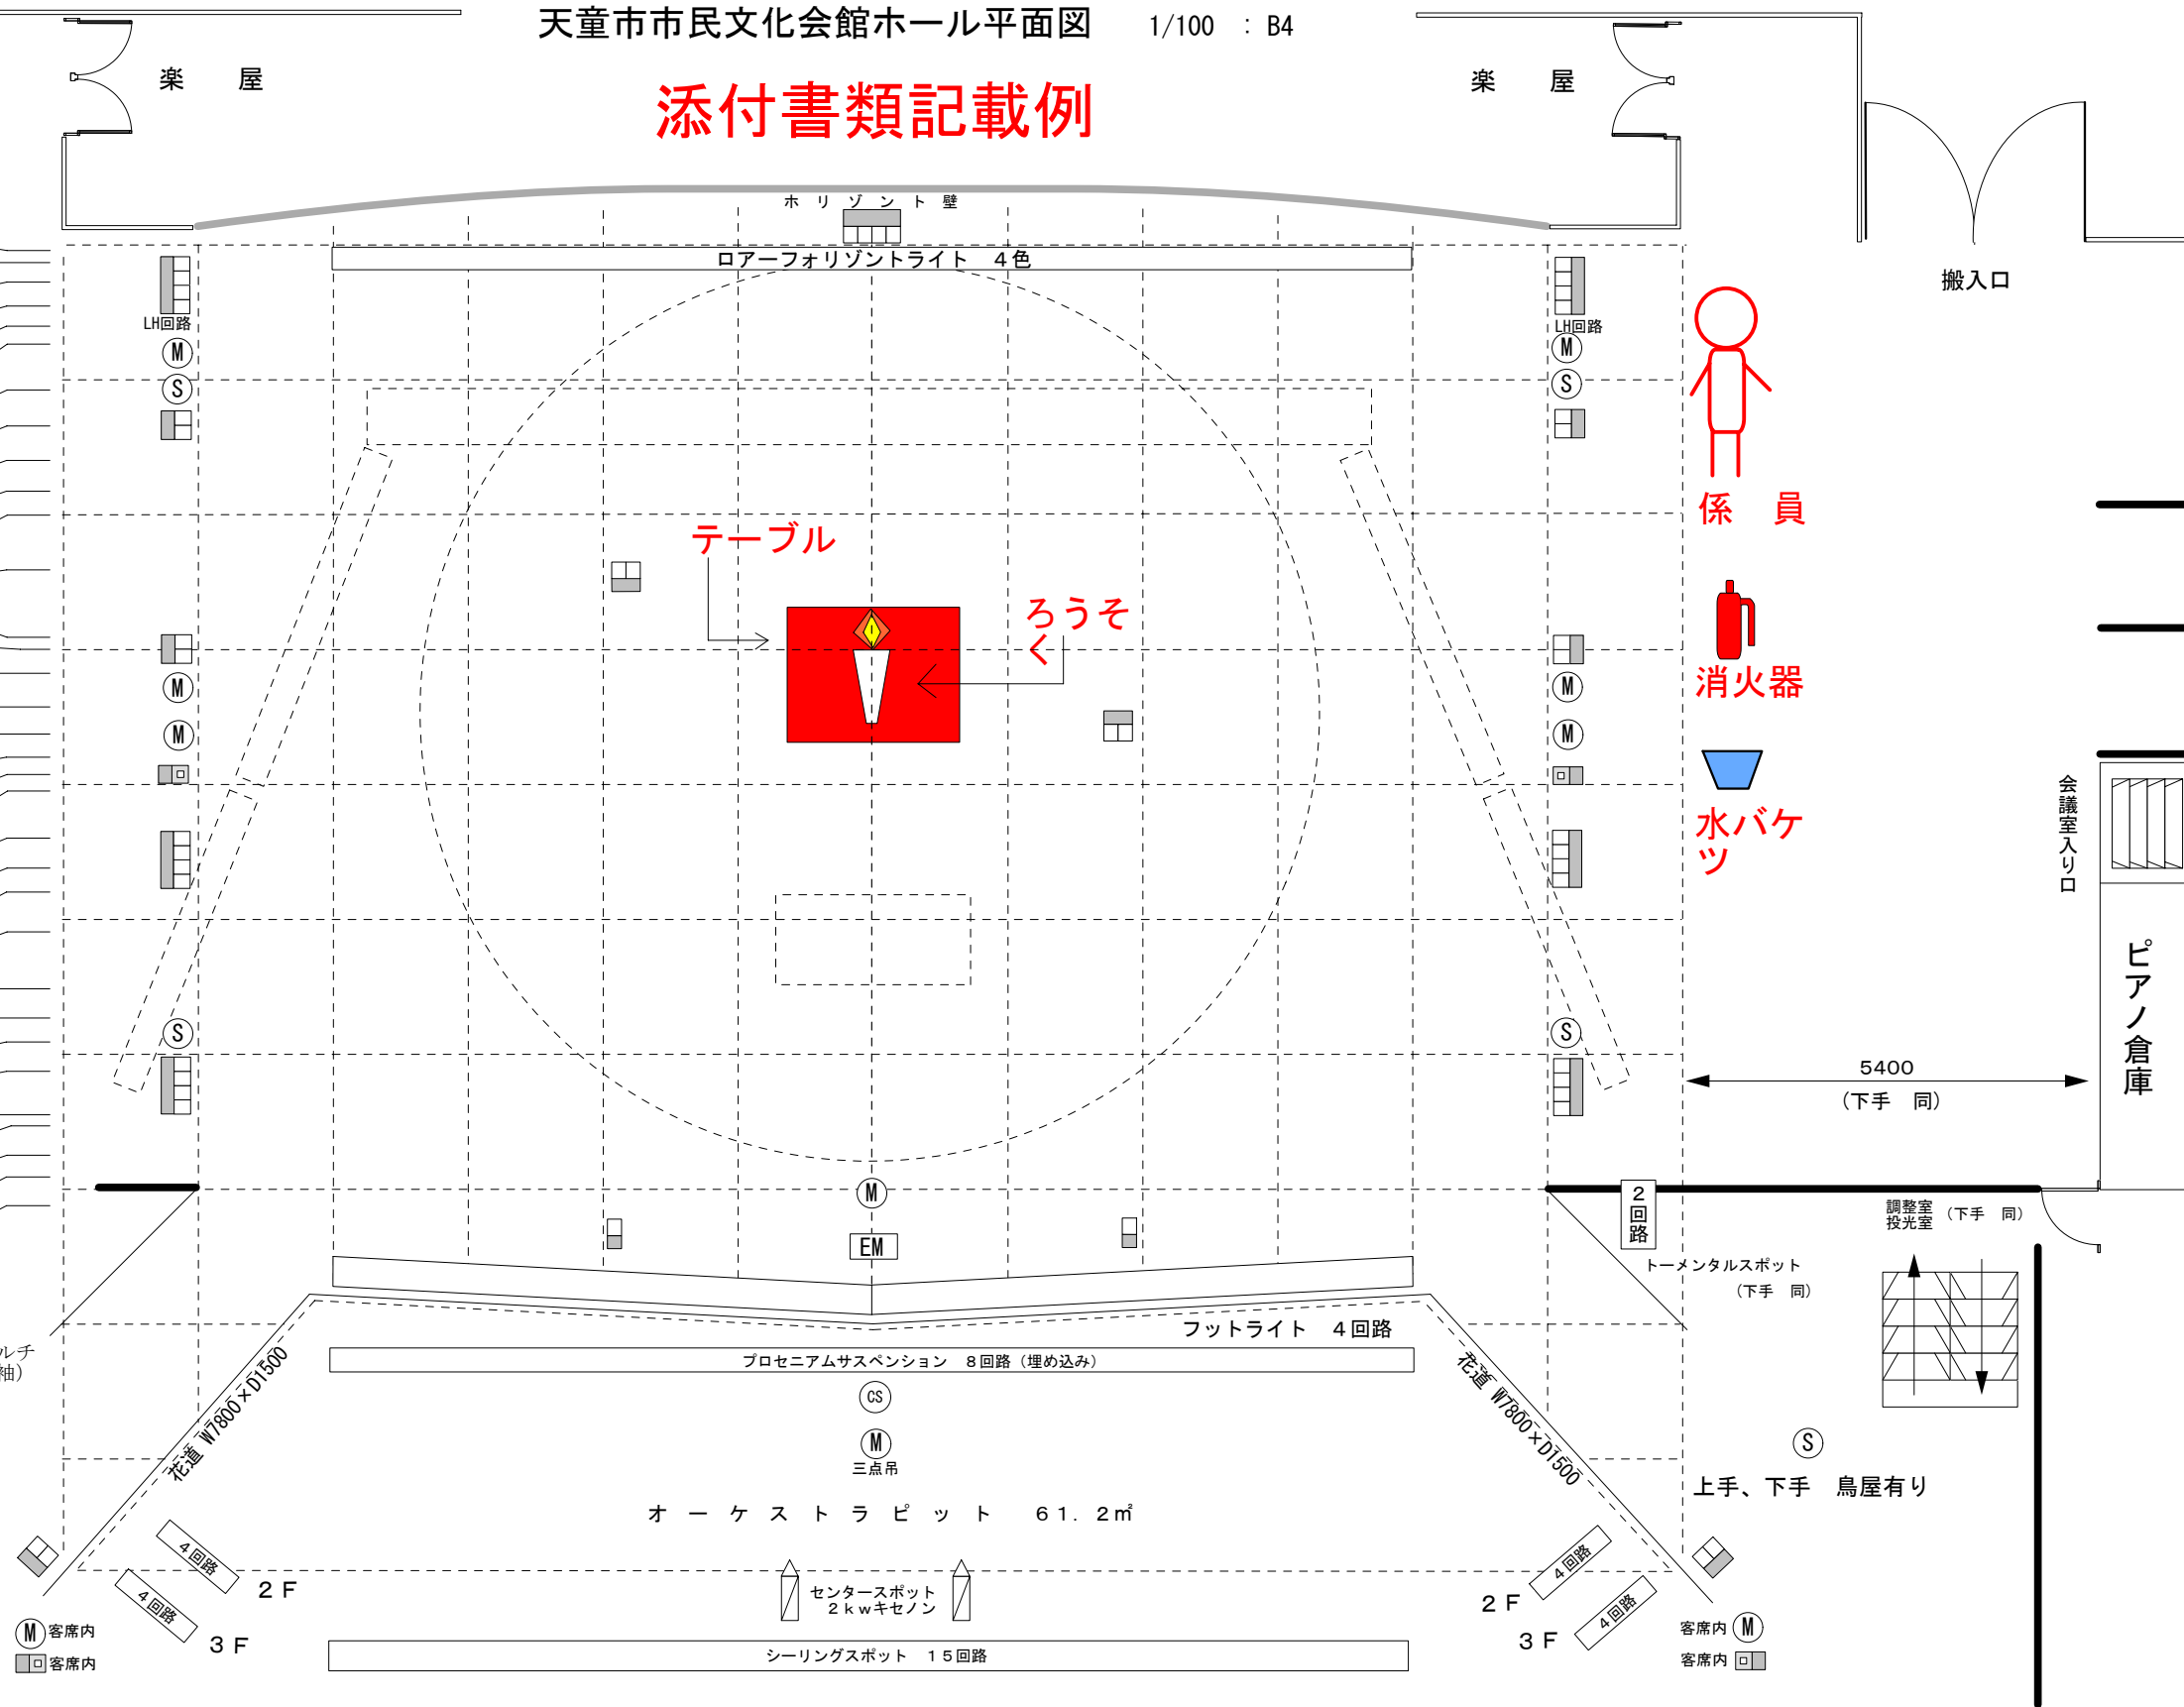

←1800→ 1/100

Ⓜ 客席内
□ 客席内

客席内 Ⓜ
客席内 □