


天童市市民文化会館ホール平面図 1/100 : B4

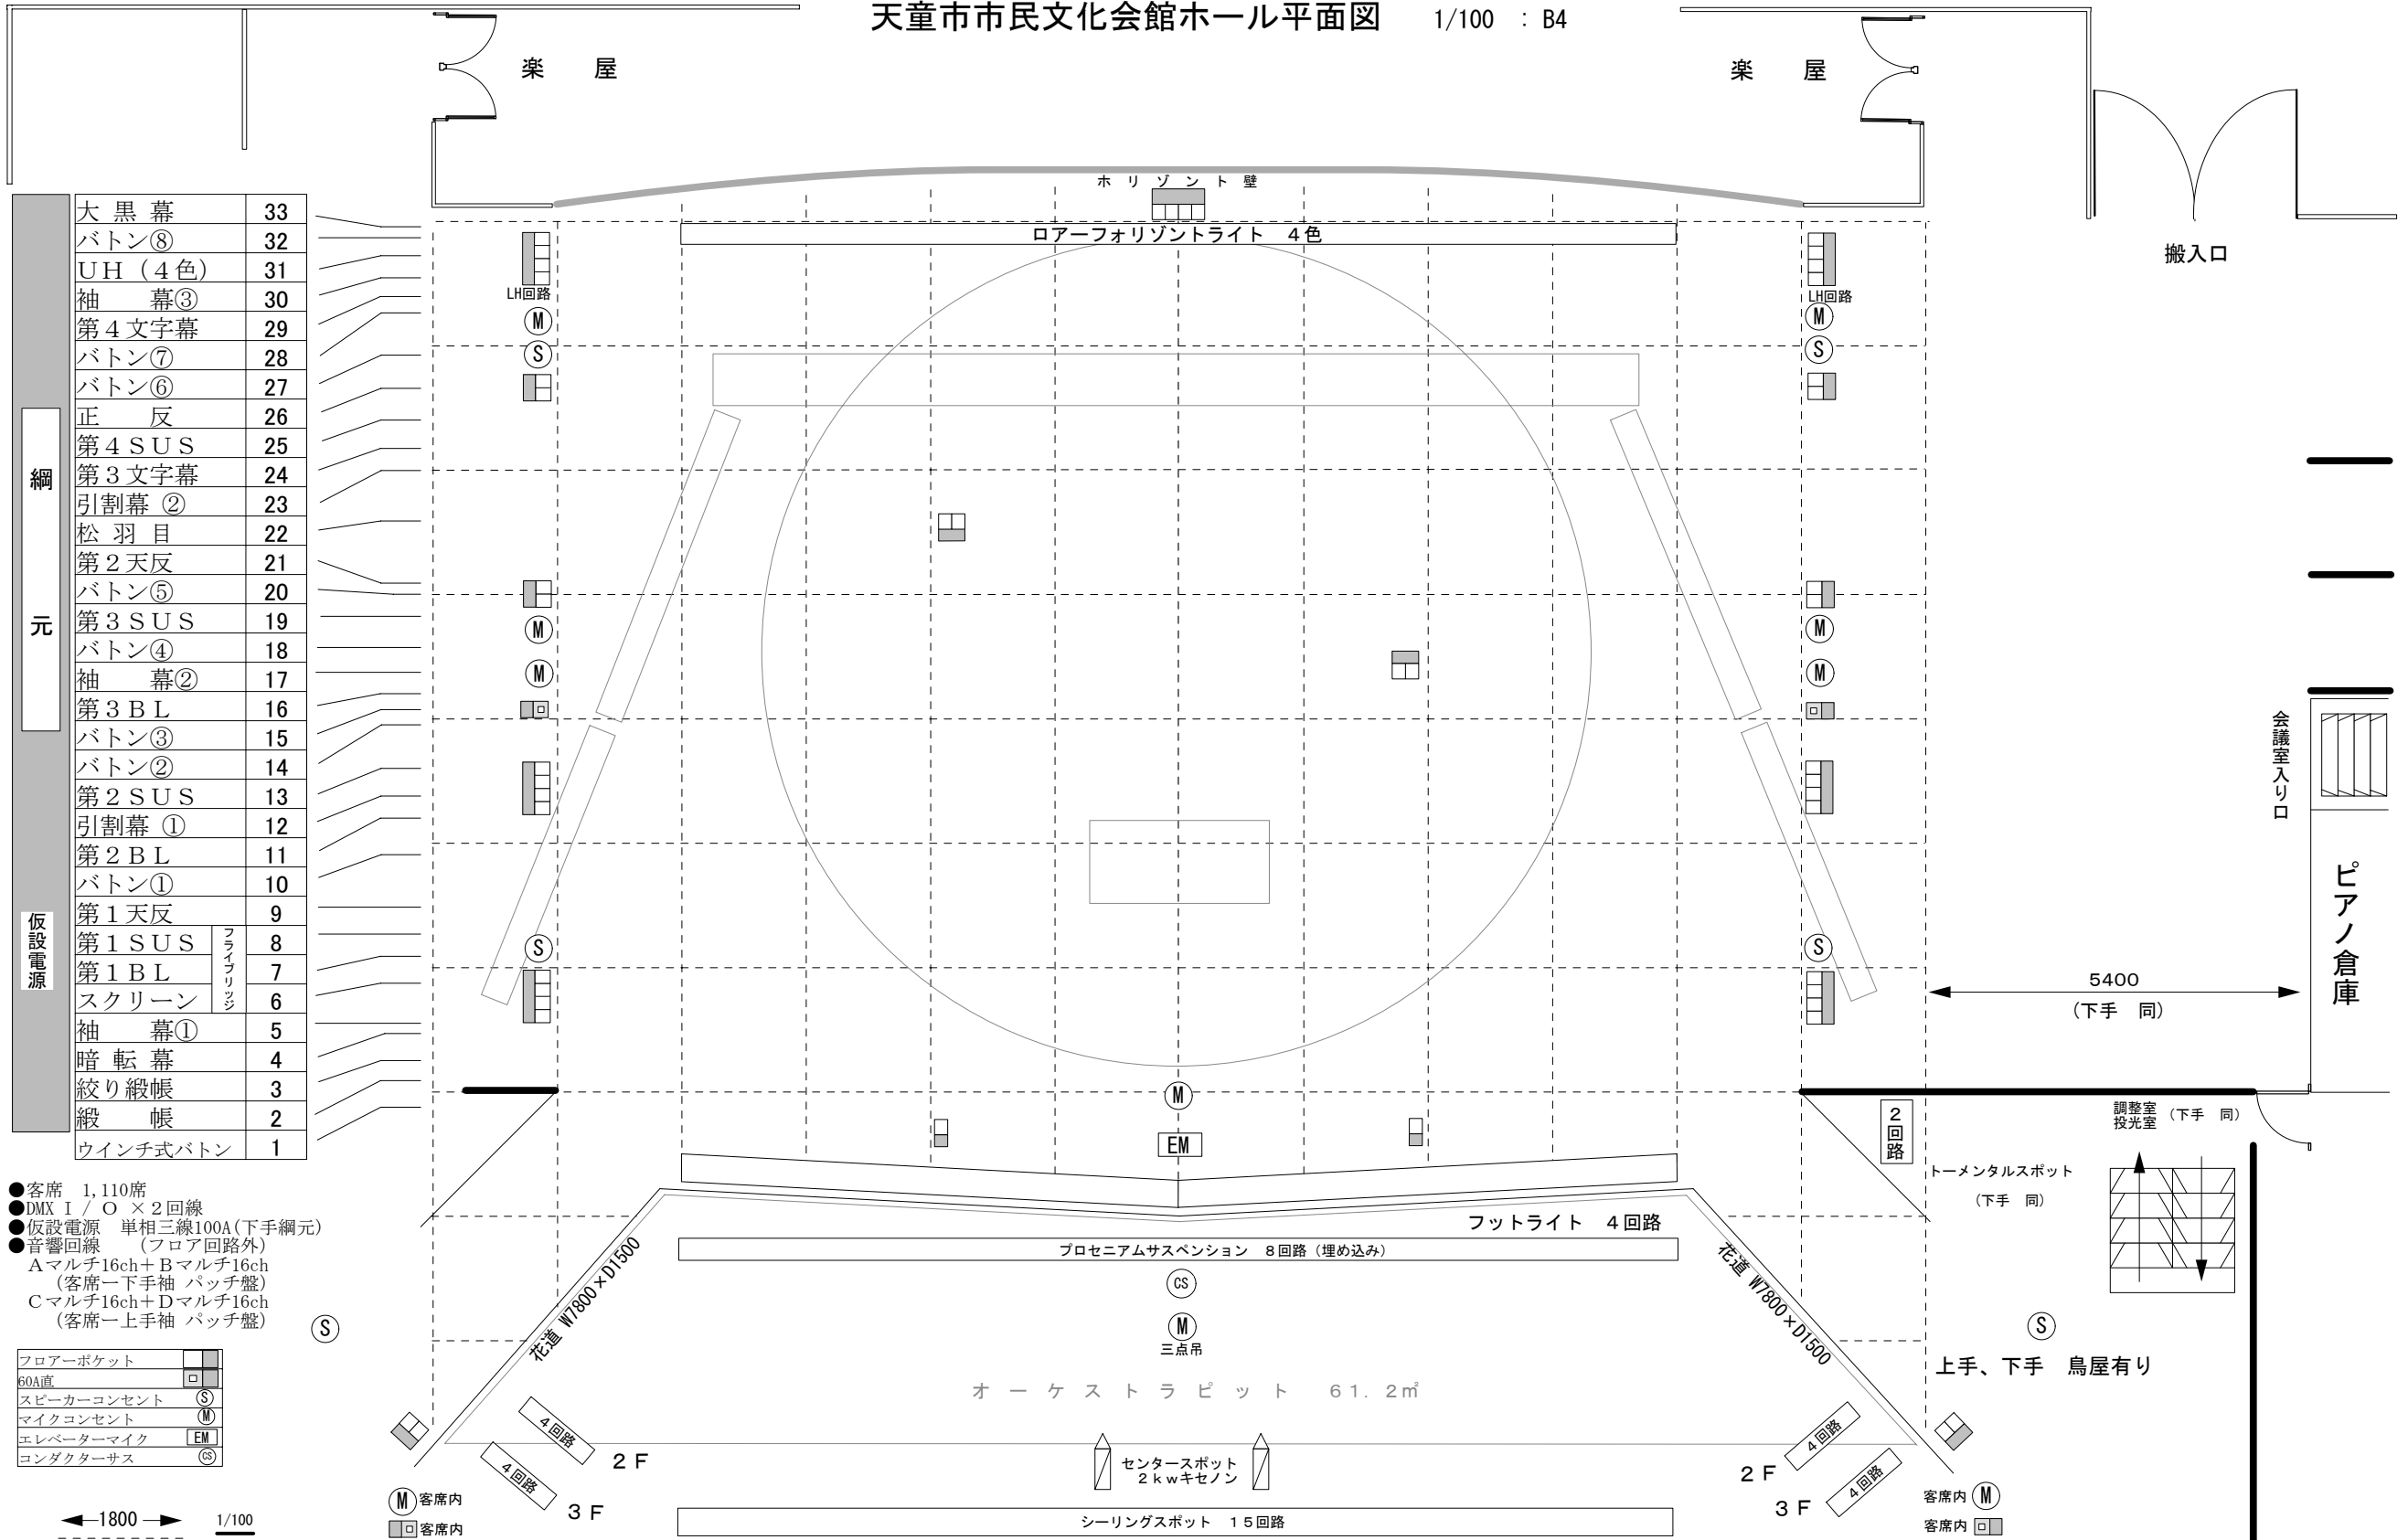

| | | |
|----------|---------|----|
| 網 | 大黒幕 | 33 |
| | バトン⑧ | 32 |
| | UH (4色) | 31 |
| | 袖幕③ | 30 |
| | 第4文字幕 | 29 |
| | バトン⑦ | 28 |
| | バトン⑥ | 27 |
| | 正反 | 26 |
| | 第4SUS | 25 |
| | 第3文字幕 | 24 |
| 元 | 引割幕② | 23 |
| | 松羽目 | 22 |
| | 第2天反 | 21 |
| | バトン⑤ | 20 |
| | 第3SUS | 19 |
| | バトン④ | 18 |
| | 袖幕② | 17 |
| | 第3BL | 16 |
| | バトン③ | 15 |
| | バトン② | 14 |
| 仮設電源 | 第2SUS | 13 |
| | 引割幕① | 12 |
| | 第2BL | 11 |
| | バトン① | 10 |
| | 第1天反 | 9 |
| | 第1SUS | 8 |
| | 第1BL | 7 |
| | スクリーン | 6 |
| | 袖幕① | 5 |
| | 暗転幕 | 4 |
| 絞り緞帳 | 3 | |
| 緞帳 | 2 | |
| ウインチ式バトン | 1 | |

- 客席 1,110席
- DMX I / O × 2回線
- 仮設電源 単相三線100A(下手網元)
- 音響回線 (フロア回路外)
- A マルチ16ch+Bマルチ16ch (客席一下手袖 パッチ盤)
- C マルチ16ch+Dマルチ16ch (客席一上手袖 パッチ盤)

| | |
|------------|----|
| フロアーポケット | □ |
| 60A直 | □ |
| スピーカーコンセント | Ⓢ |
| マイクコンセント | Ⓜ |
| エレベーターマイク | EM |
| コンダクターサス | Ⓞ |

←1800→ 1/100

Ⓜ 客席内
□ 客席内

5400 (下手 同)

調整室 (下手 同)
投光室

トーマンタルスポット (下手 同)

上手、下手 鳥屋有り

センタースポット 2kwキセノン

シーリングスポット 15回路

会議室入り口

ピアノ倉庫