


# 天童市市民文化会館ホール平面図 1/100 : B4

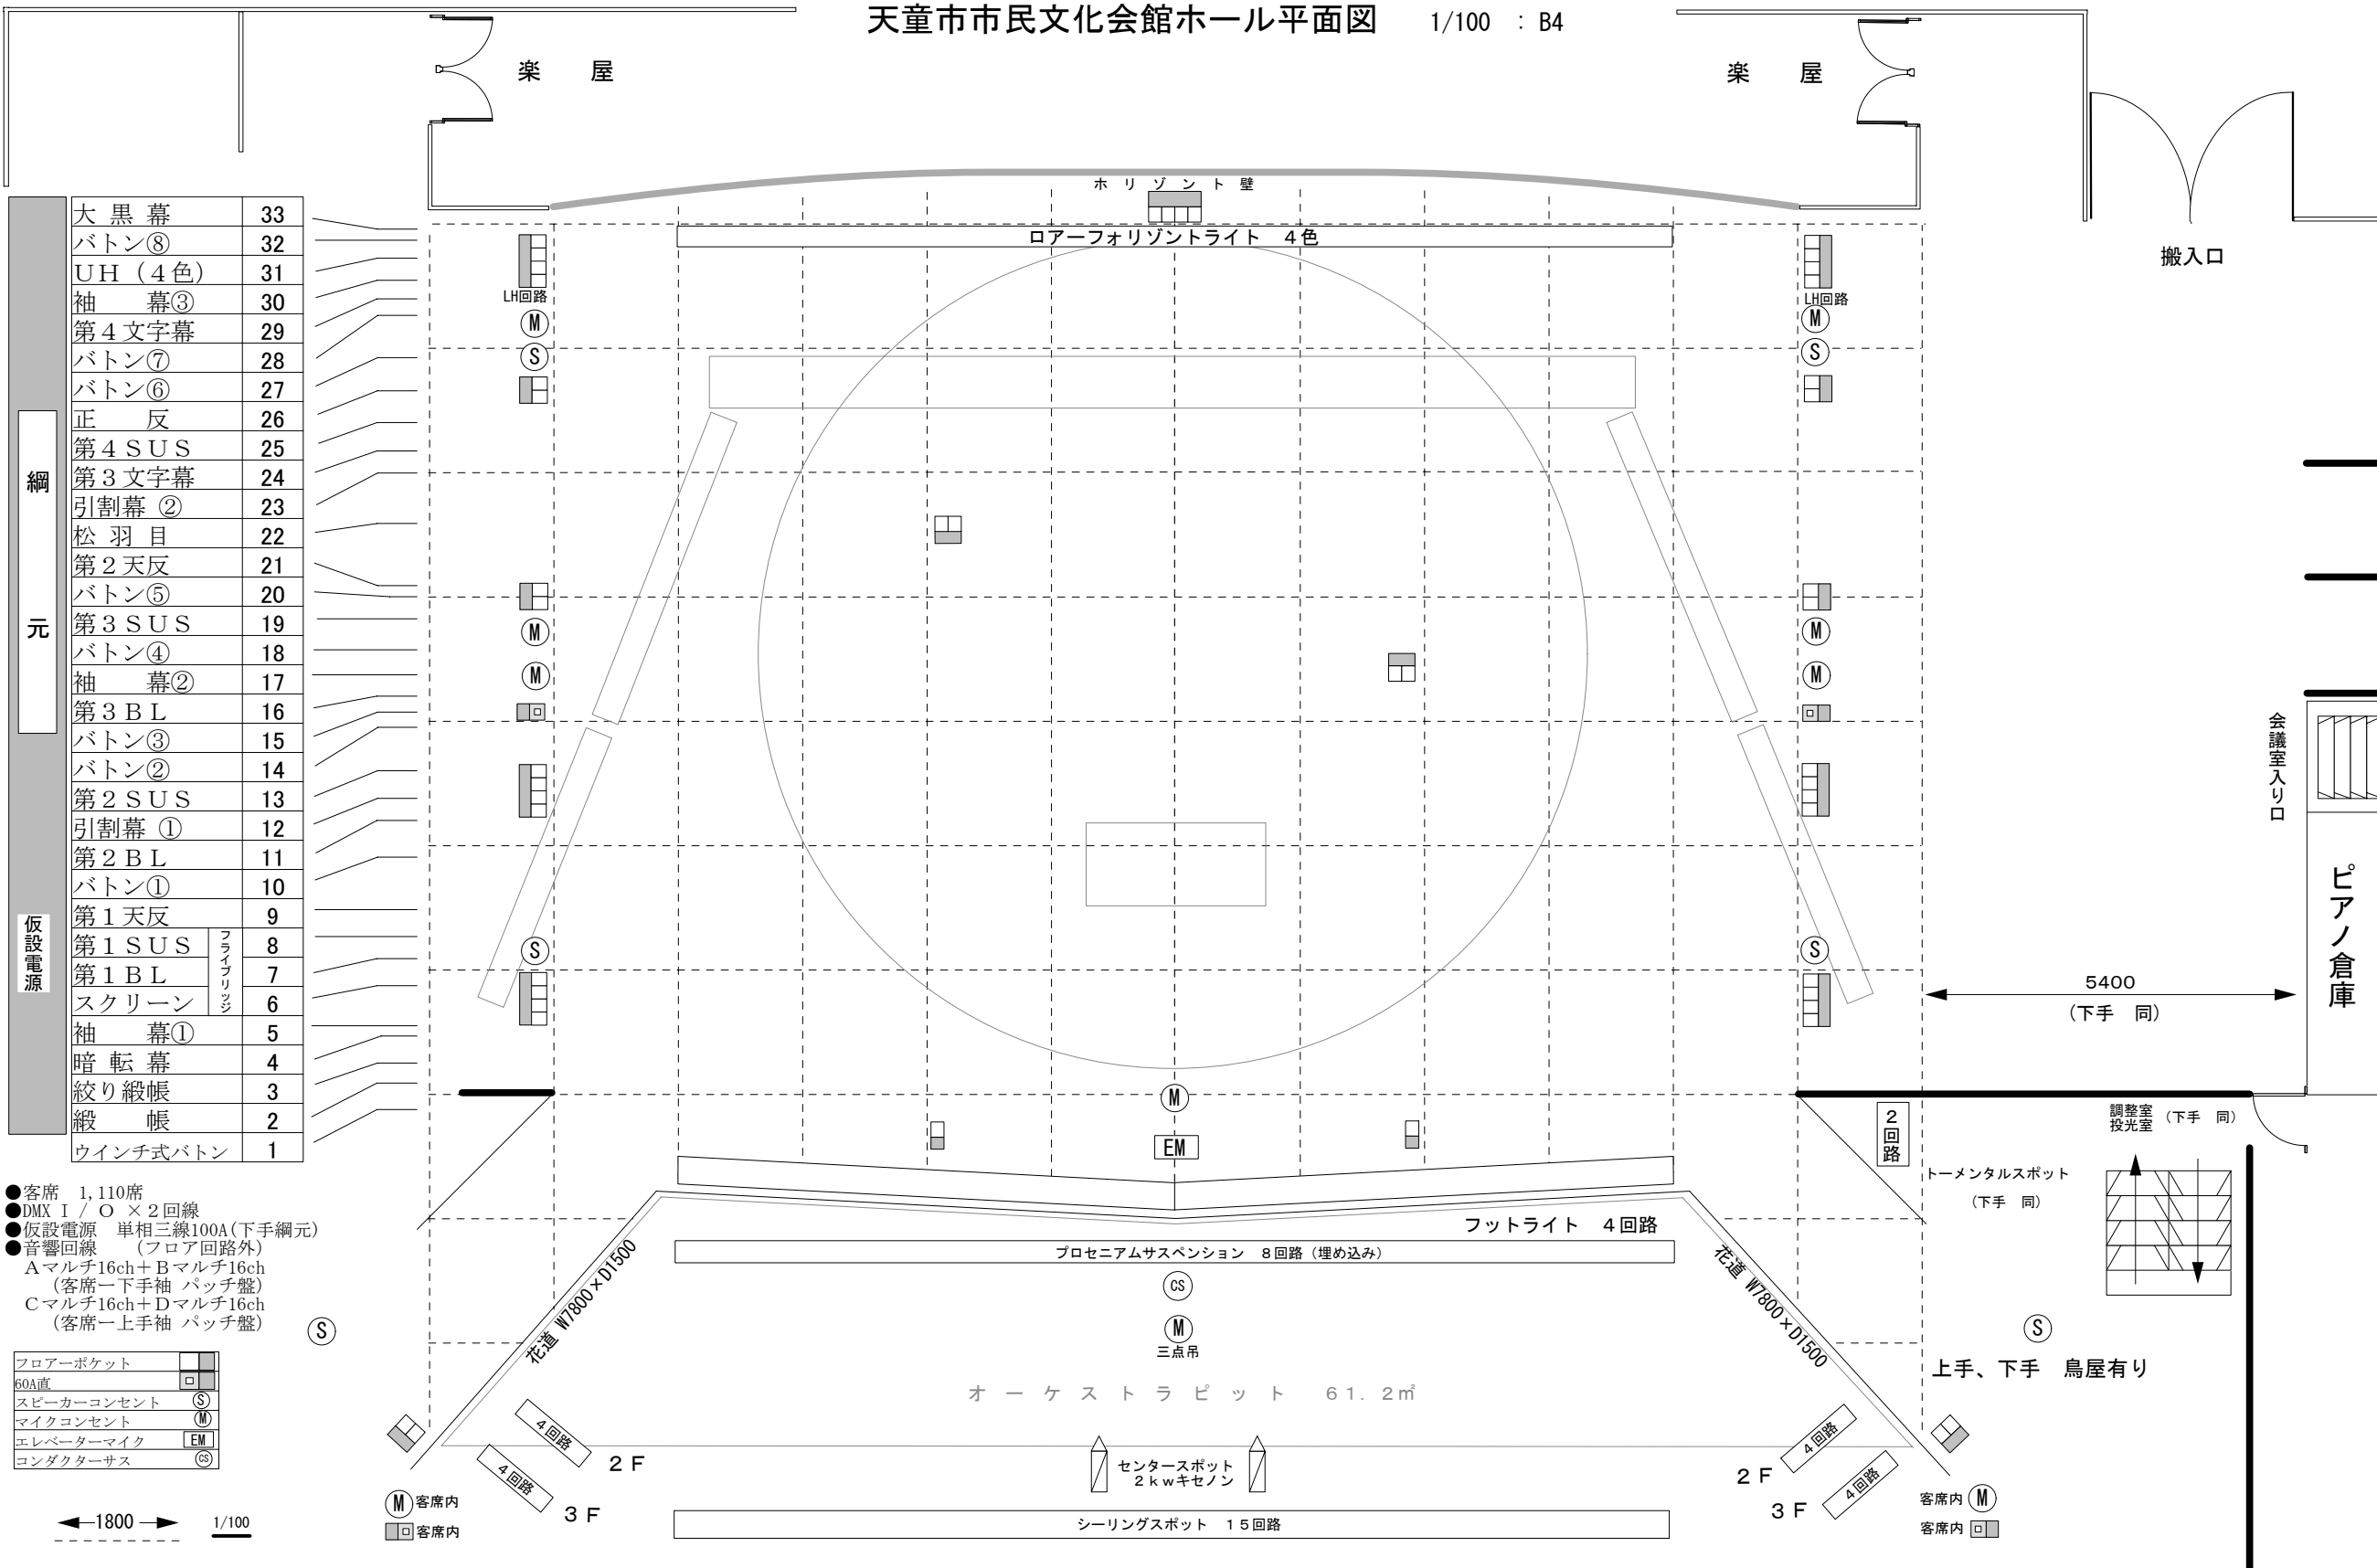

大黒幕	33
バトン⑧	32
UH (4色)	31
袖幕③	30
第4文字幕	29
バトン⑦	28
バトン⑥	27
正反	26
第4SUS	25
第3文字幕	24
引割幕②	23
松羽目	22
第2天反	21
バトン⑤	20
第3SUS	19
バトン④	18
袖幕②	17
第3BL	16
バトン③	15
バトン②	14
第2SUS	13
引割幕①	12
第2BL	11
バトン①	10
第1天反	9
第1SUS	8
第1BL	7
スクリーン	6
袖幕①	5
暗転幕	4
絞り緞帳	3
緞帳	2
ウインチ式バトン	1

- 客席 1,110席
  - DMX I / O × 2回路
  - 仮設電源 単相三線100A(下手網元)
  - 音響回線 (フロア回路外)
  - マルチ16ch + Bマルチ16ch (客席一下手袖 パッチ盤)
  - マルチ16ch + Dマルチ16ch (客席一上手袖 パッチ盤)
- |            |    |
|------------|----|
| フローポケット    | □  |
| 60A直       | □  |
| スピーカーコンセント | Ⓢ  |
| マイクコンセント   | Ⓜ  |
| エレベーターマイク  | EM |
| コンダクターサス   | Ⓒ  |

←1800→ 1/100

Ⓜ 客席内  
□ 客席内

会議室入り口

ピアノ倉庫

5400  
(下手 同)

調整室  
投光室 (下手 同)

トーマンタルスポット  
(下手 同)

上手、下手 鳥屋有り

客席内 Ⓜ  
客席内 □