■ 照明基本仕込み図(大ホール) ■

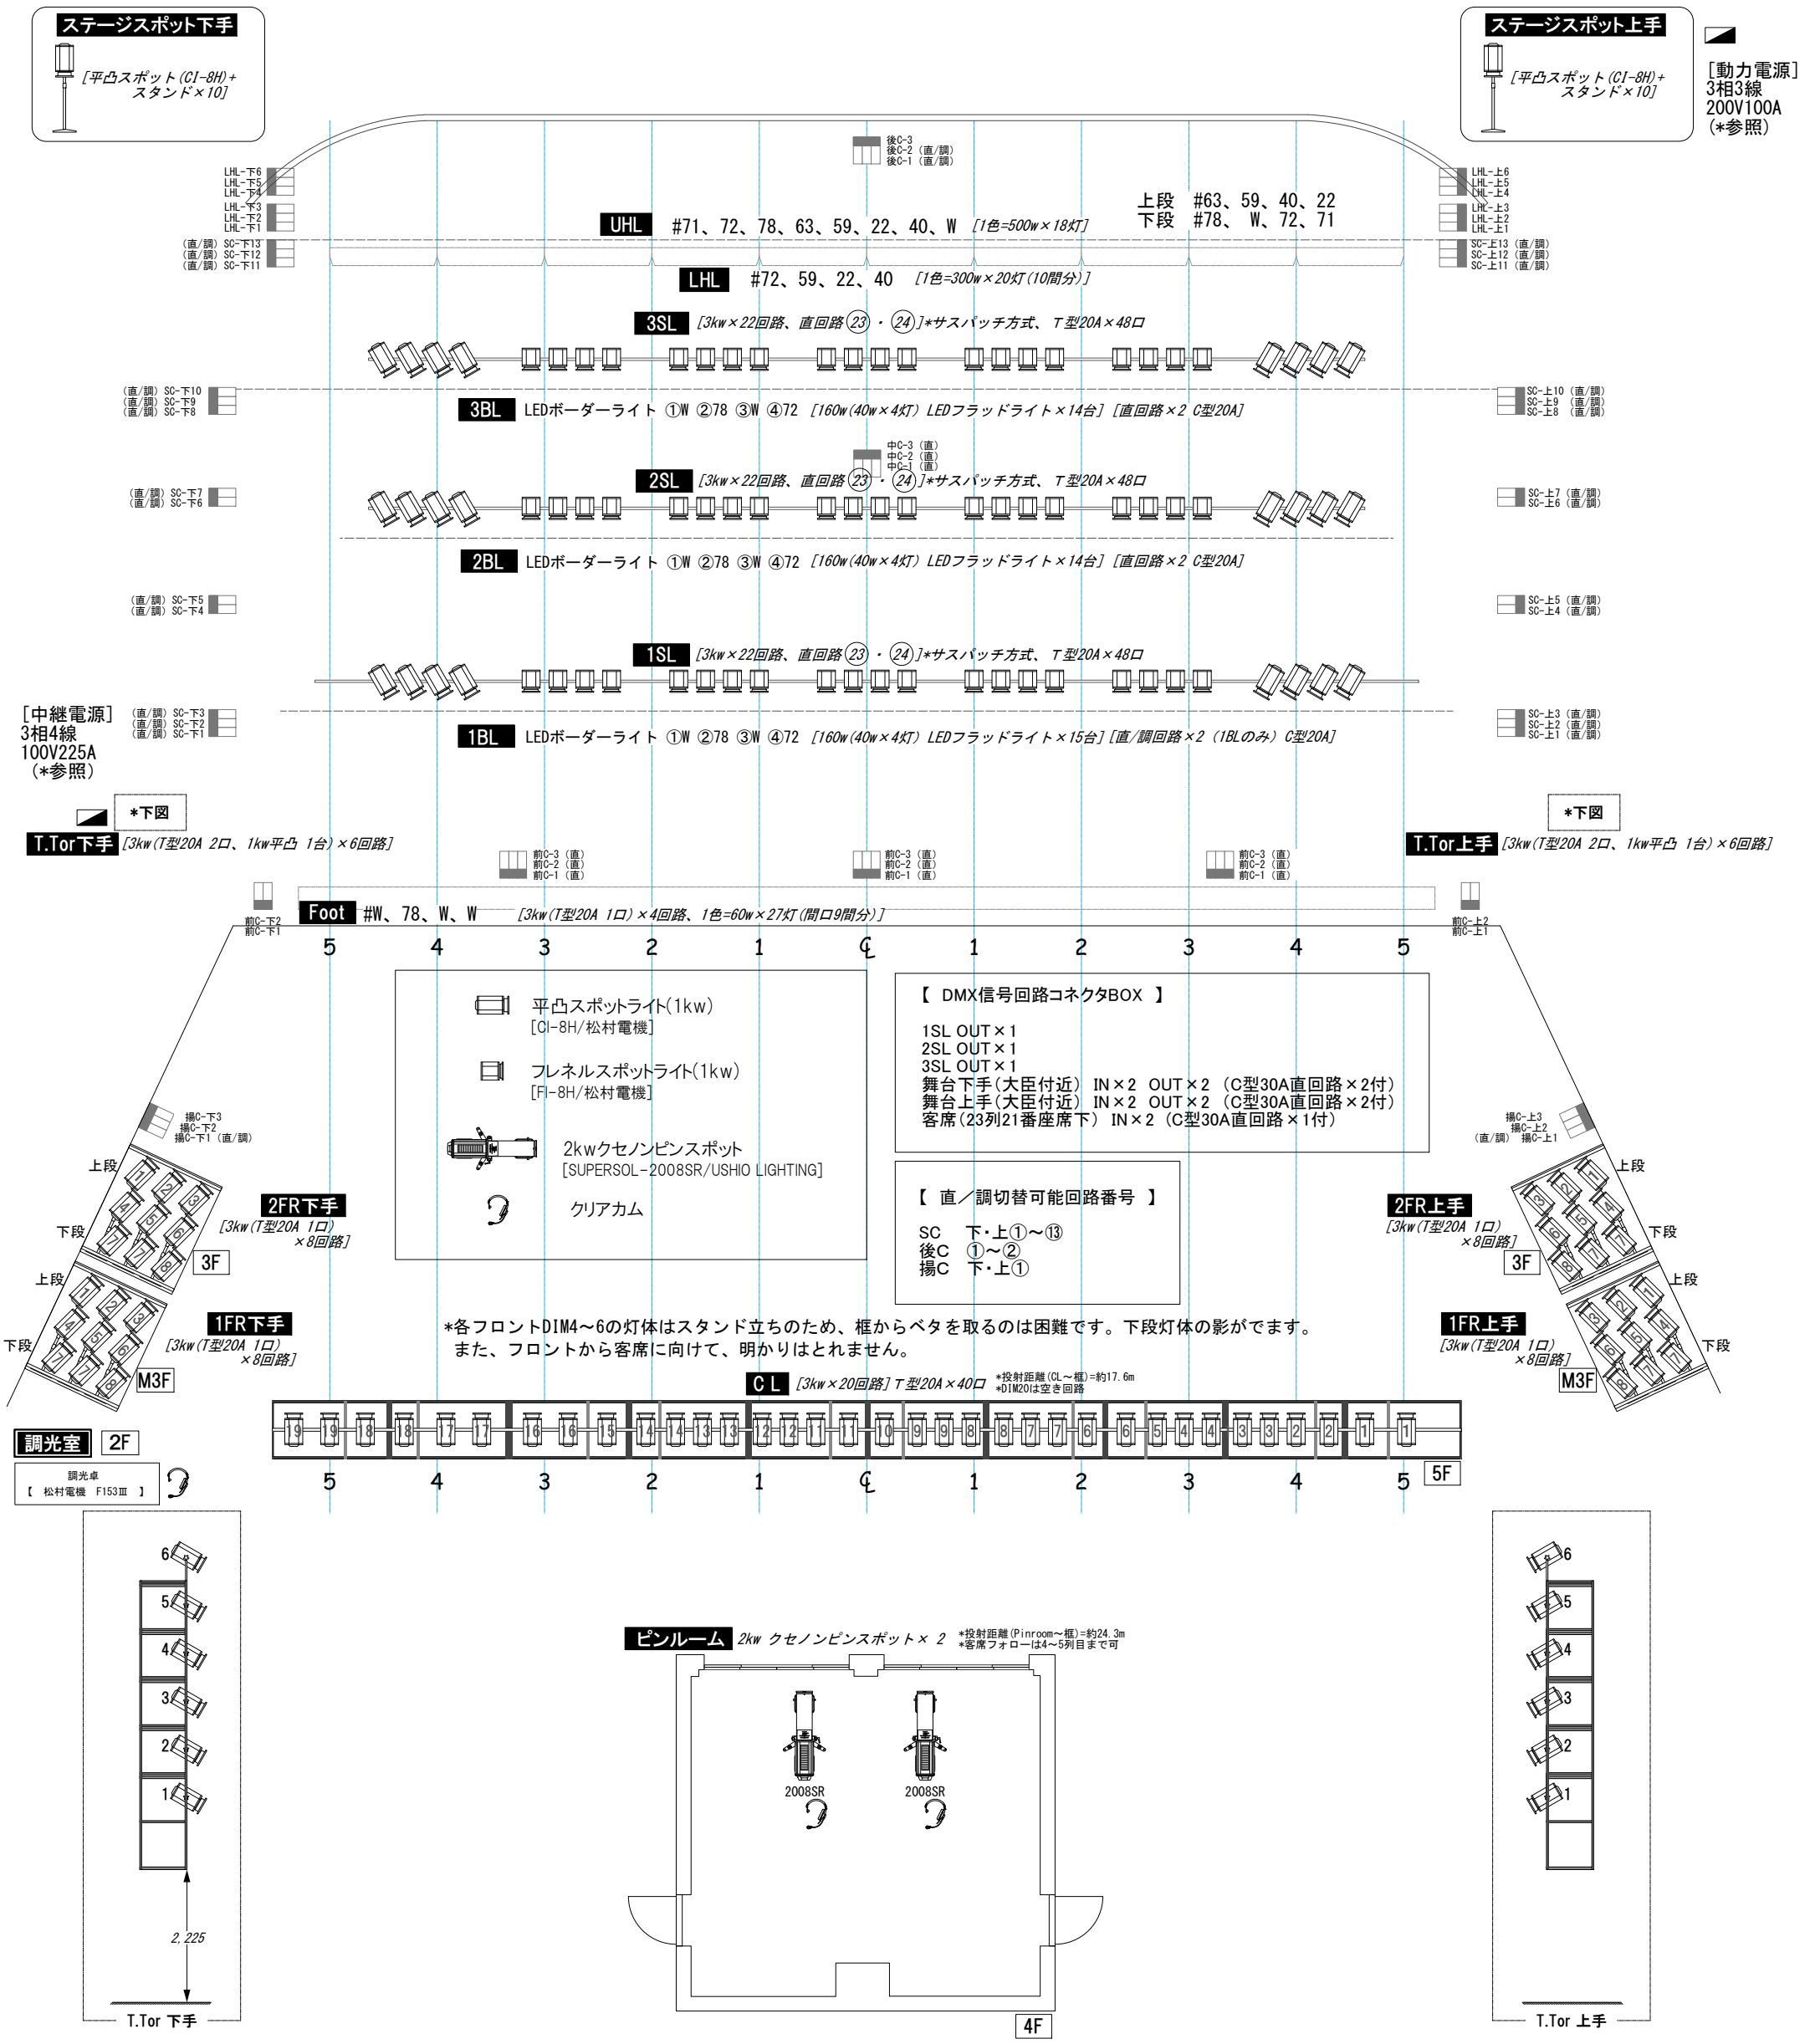

【 仮設電源盤 】

中継電源 3相4線100V225A 下手袖前方 ※端子

動力電源 3相3線200V100A 上手舞台奥 ※カムロック (E1016/メスロ)
漏電ブレーカー定格感度電流100mA
分電盤扉はブレーカーハンドル付き