


# トークネットホール仙台 ( 仙台市民会館 ) 主催者室

位置 1階 ロビー

※大ホール利用時の附随施設（無料）  
鍵貸出有、主催者室のみの貸出不可

□ = 1000 × 1000

□ 利用可能コンセント (20A × 1回路)

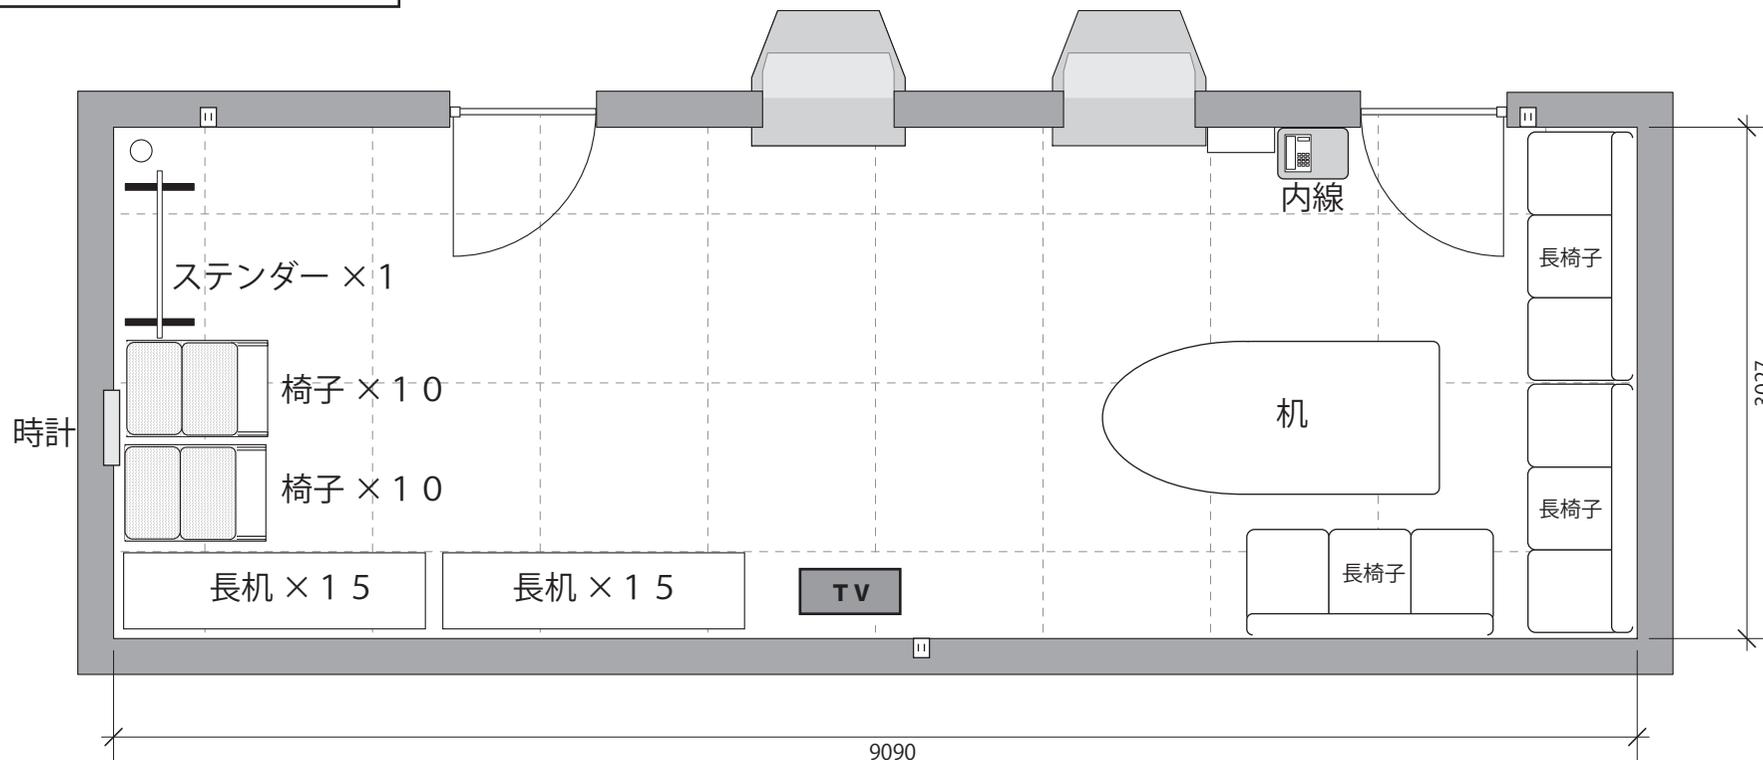

## 備品

長机 × 30 (縦 45cm × 横 180cm × 高さ 72cm)

スタッキング椅子 × 20

長椅子 × 3

机 × 1

ステンダー × 1

TVモニター × 1

※他、フロアスタンドなどは主催者室脇の  
扉奥にあります