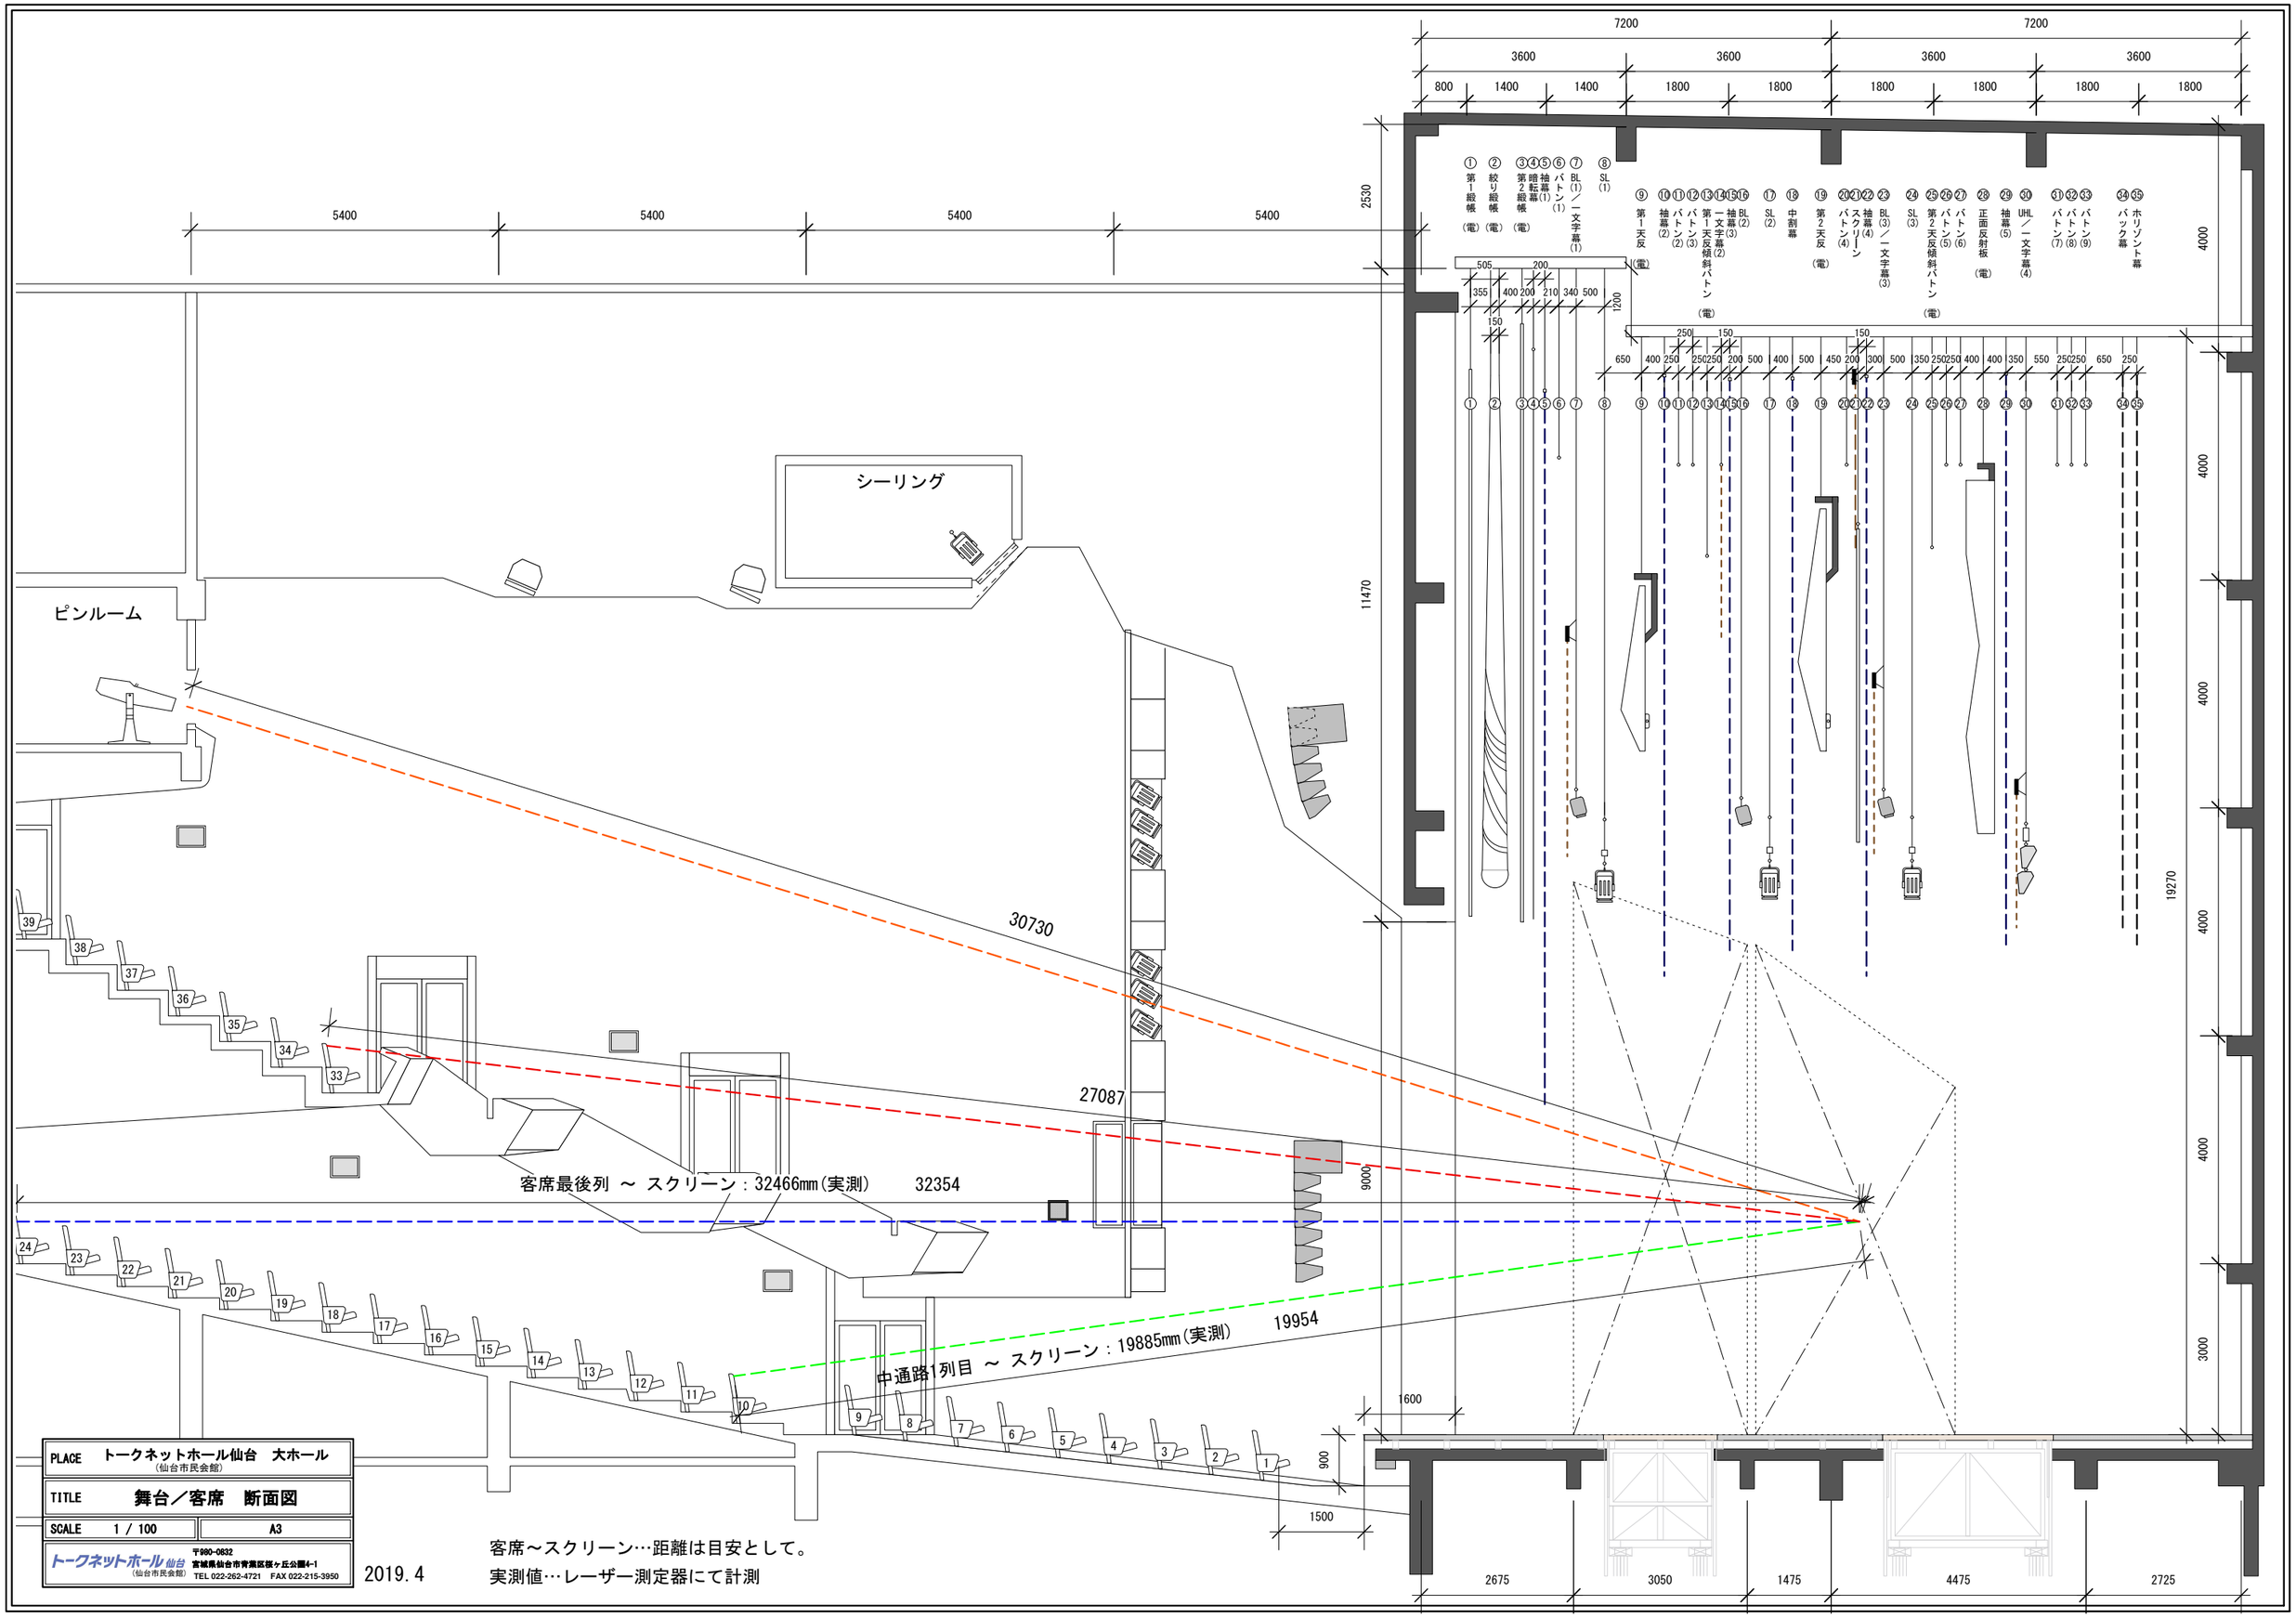

PLACE	トークネットホール仙台　大ホール（仙台市民会館）
TITLE	舞台／客席　断面図
SCALE 1 / 100	A3

トークネットホール仙台（仙台市民会館）
〒980-0832
宮城県仙台市青葉区桜ヶ丘公園4-1
TEL 022-262-4721　FAX 022-215-3950

2019. 4

客席～スクリーン…距離は目安として。
実測値…レーザー測定器にて計測