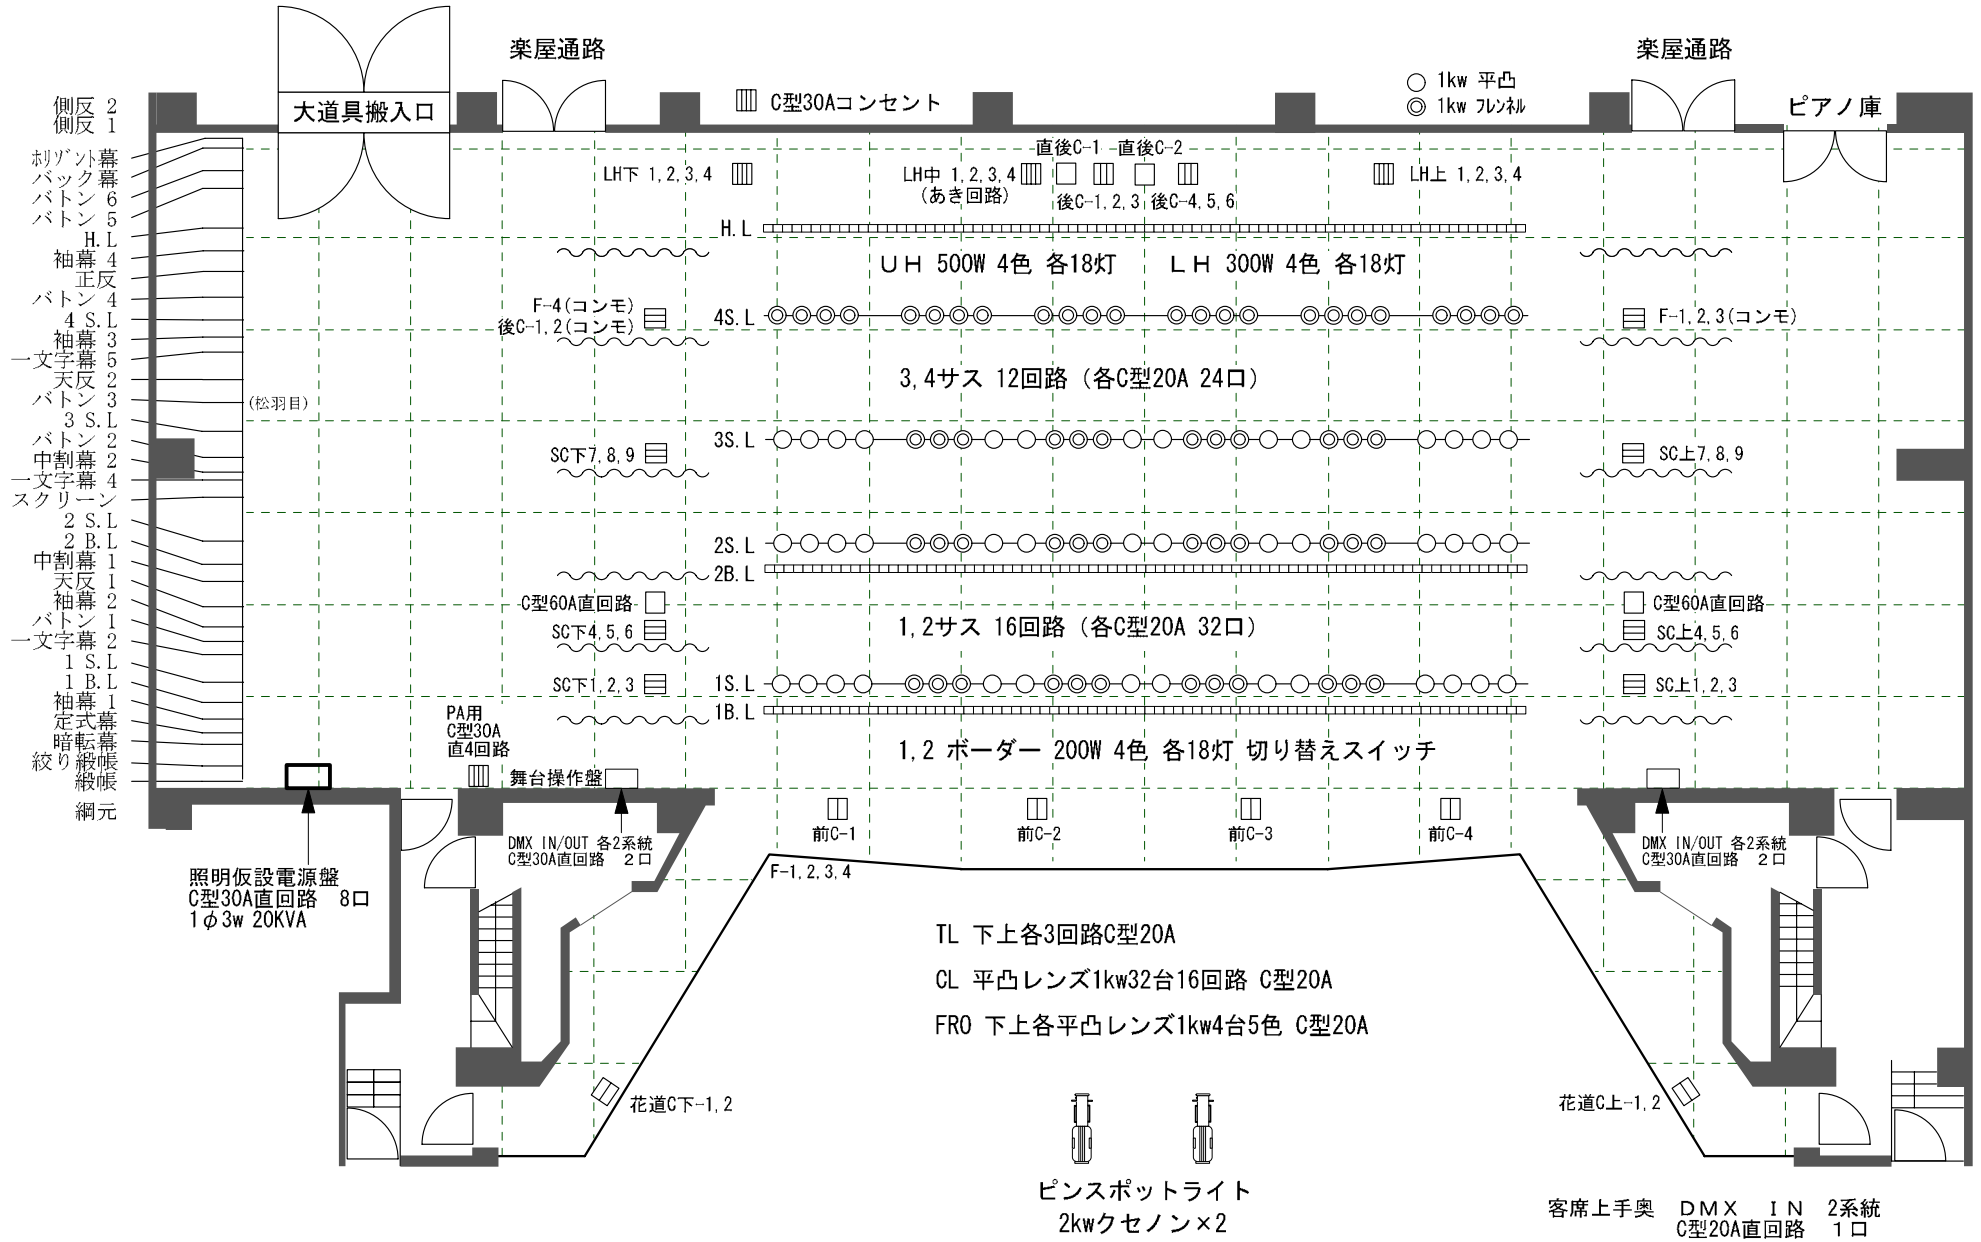十和田市民文化センター大ホール照明設備図　（縮尺:1/150,1間方眼）